

PRZEPUST Z BLACHY FALISTEJ


PRZĘKROJ ŁUKOWO-KOŁOWY 2,91x1,96m

DŁUGOŚĆ CAŁKOWITA


12,00m

Kąt skrzyżowania przepustu z osią ciągu pieszo jezdnego 70°

PRZĘKROJ PODŁUŻNY PRZEPUSTU
1:100

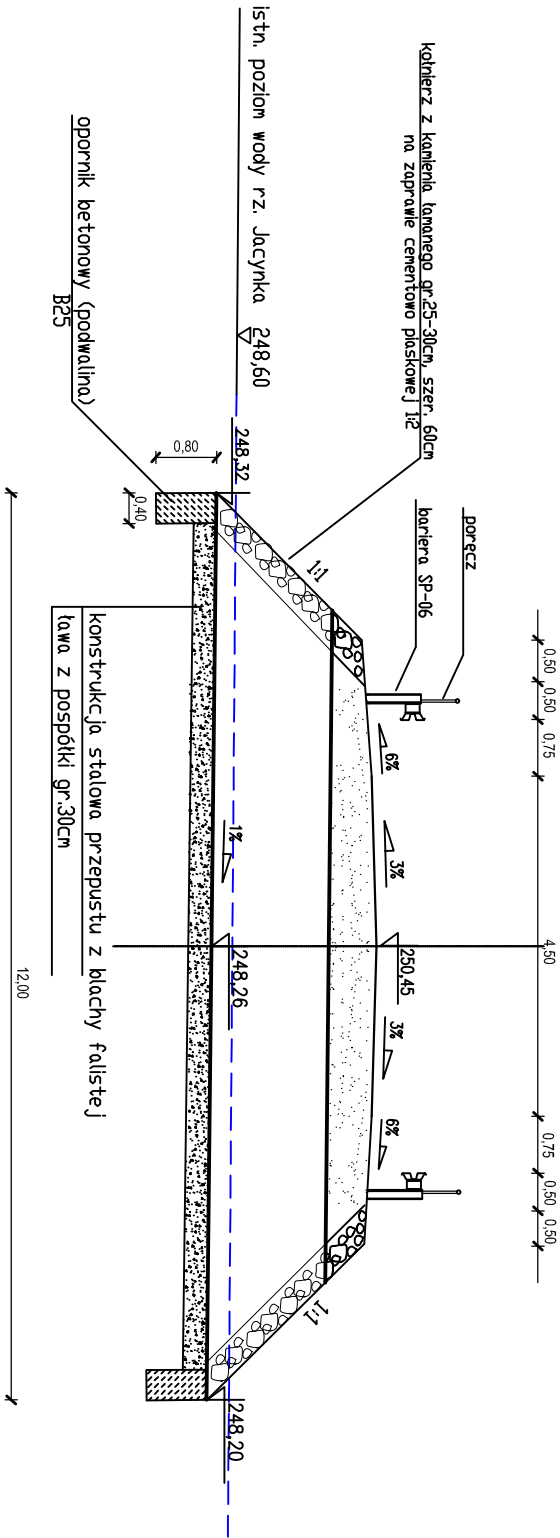

WIDOK Z GÓRY
1:100

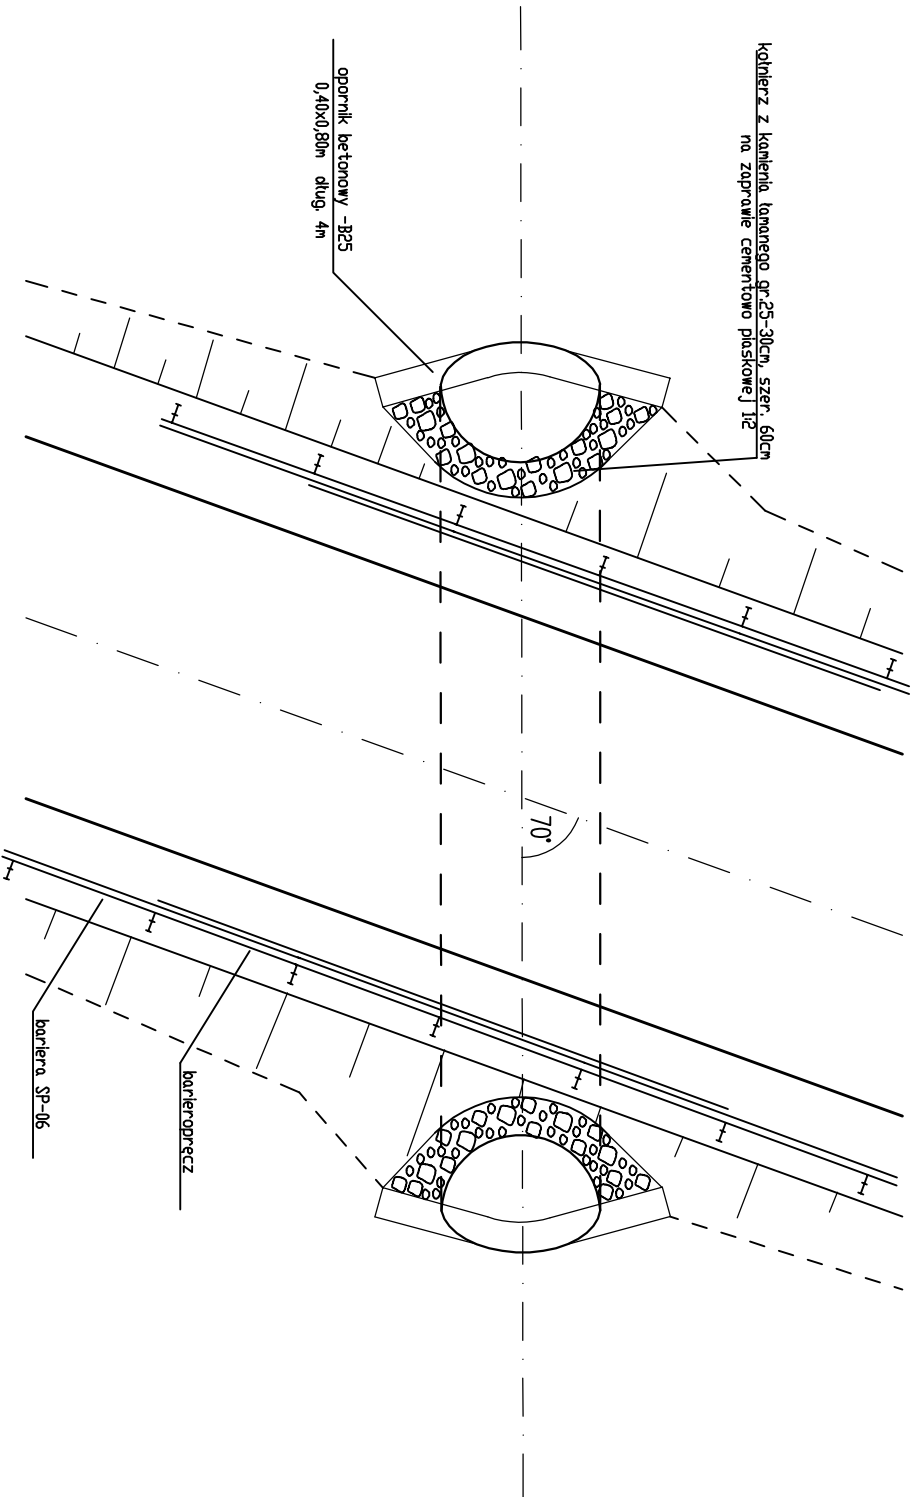

Nazwa i adres obiektu budowlanego: Przebudowa istniejącej kładki przez rz. Jacyńka polegająca na wykonaniu przepustu wraz z odcinkami dojazdowymi do przepustu w miejscowości Karczówka					
Inwestor: Gmina Krasnobród					
Temat rysunku: PRZĘKROJ PODŁUŻNY PRZEPUSTU		Skala: 1:100	Nr rysunku: 4		
Imię i nazwisko projektanta: mgr inż. Roman Nowak		Specjalność: konstrukcyjno-inżynieria w zakresie dróg	Nr uprawnień bud.: U/N-II-8387/102/88	Podpis: 	
Imię i nazwisko sprawdzającego: inż. Maria Kamińska		Specjalność: konstrukcyjno-inżynieria w zakresie dróg	Nr uprawnień bud.: AMB-5131/22/79	Podpis: 	
			Data: 15.03.2019r.		