
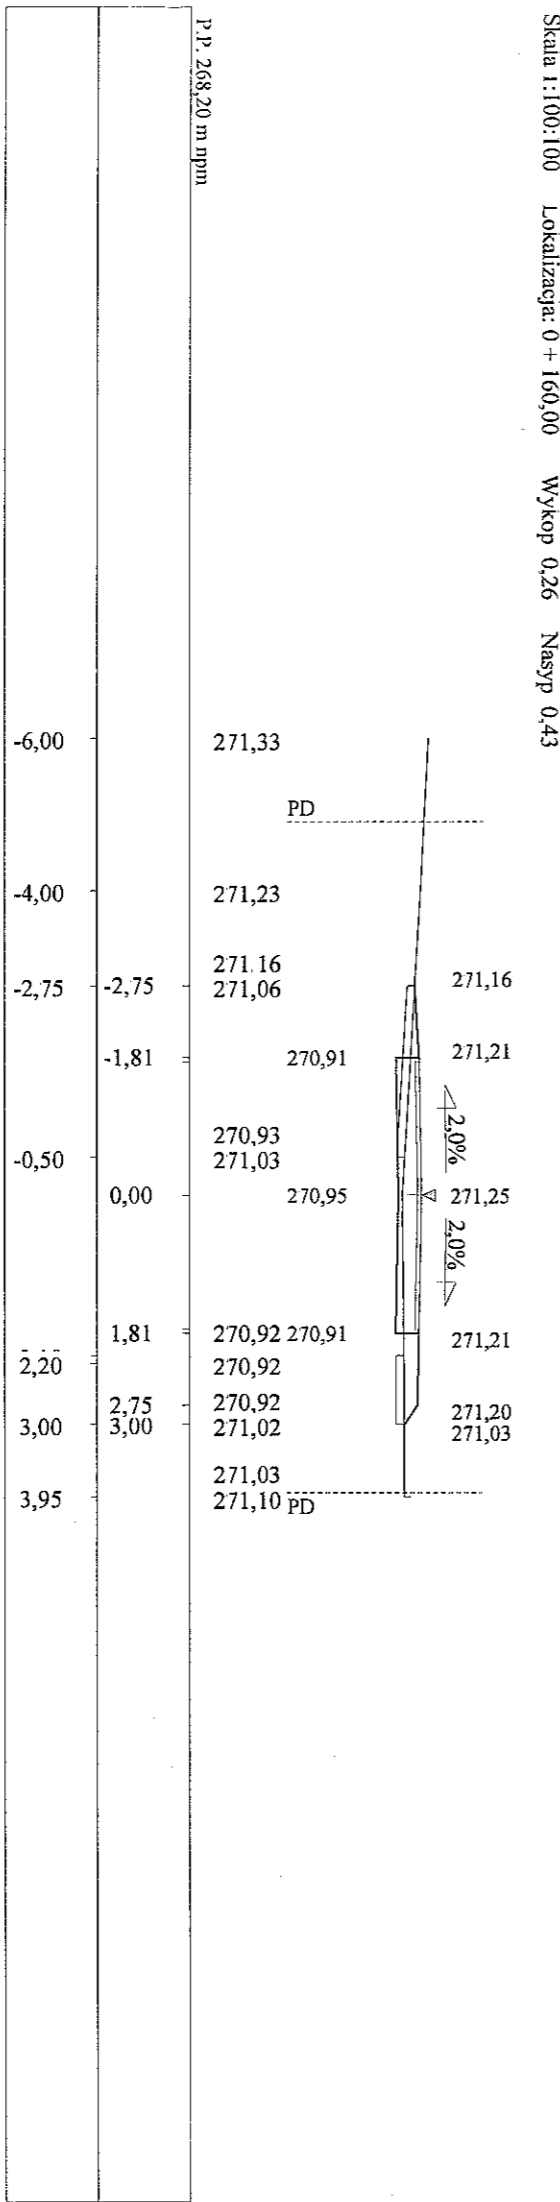
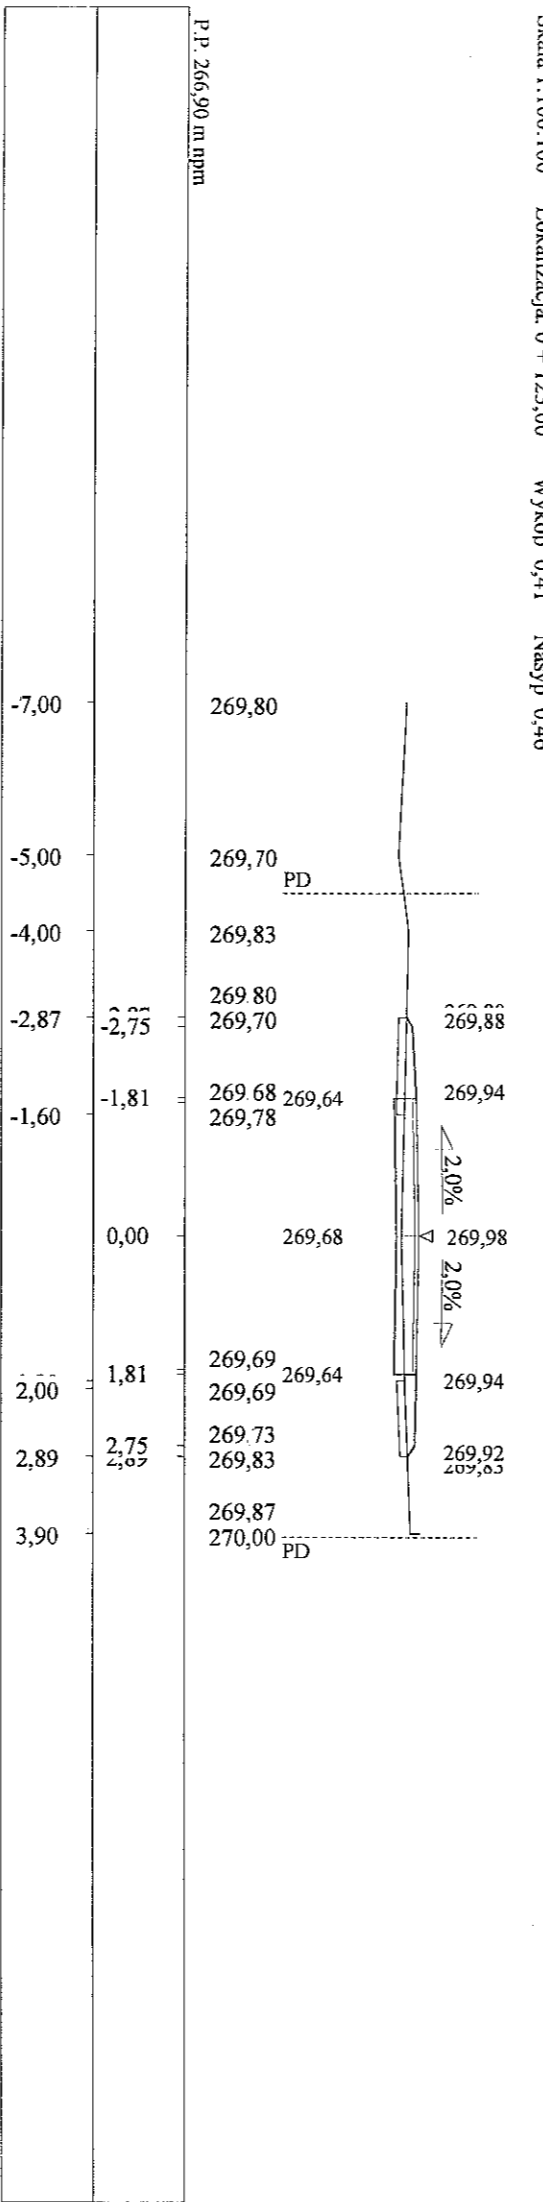
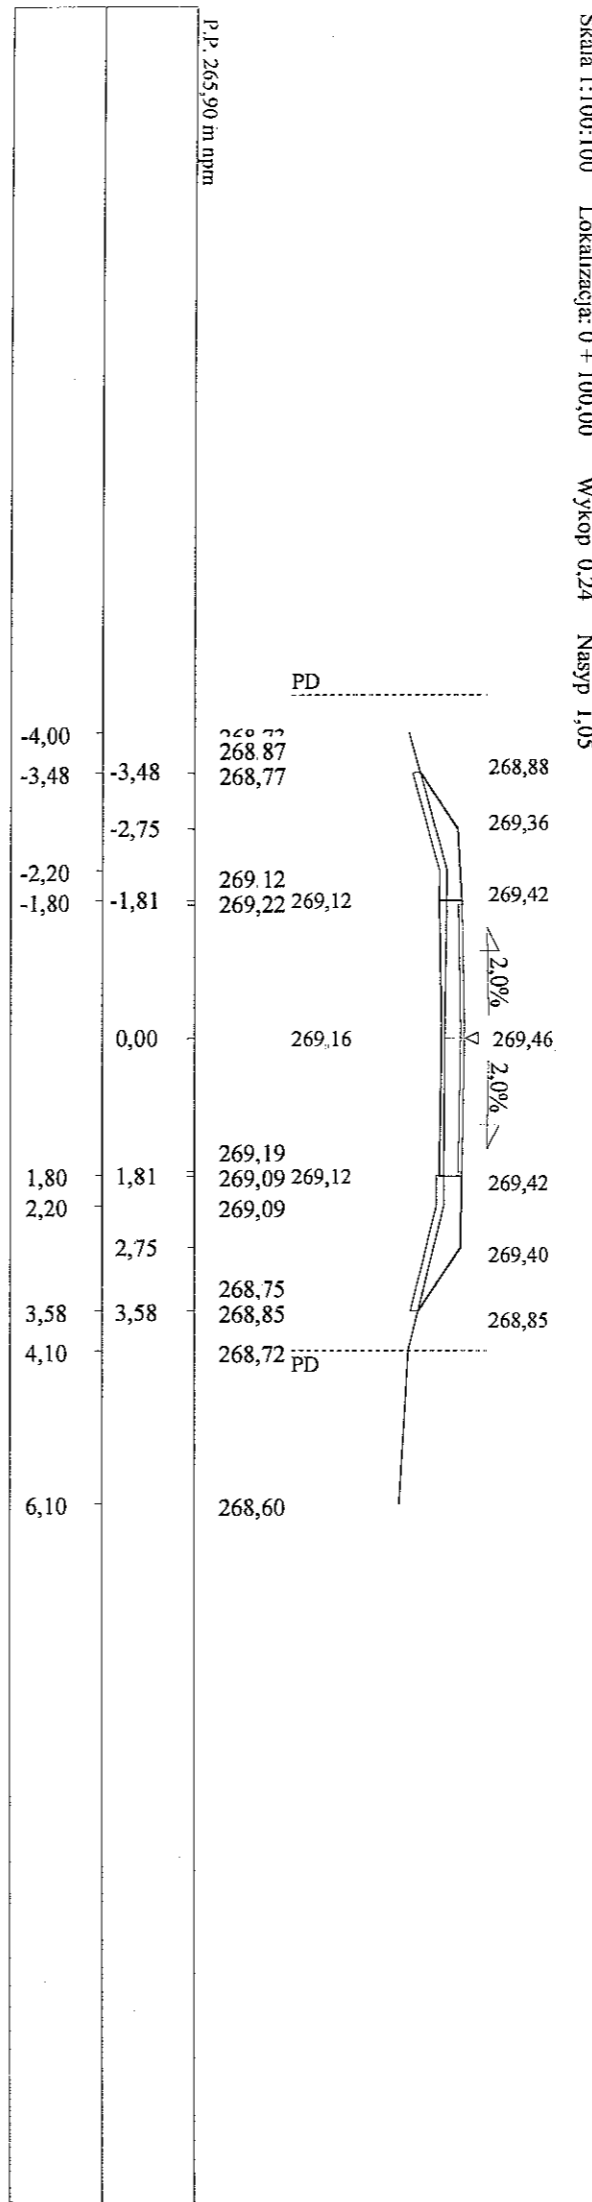


KAWALC
 inż. Franciszek Kawalec
 ul. Przechodnia 15, 22-400 Zamość
 tel./fax 0-84 627-48-27
 NIP 922-114-78-35, Regon-950467811

mgr inż. PIOTR KAWALEC
 upr. bud. do projektowania i kierowania
 robotami bez ograniczeń
 w specjalności drogowej
 Nr ewid. LUB/0014/P/WOD/08

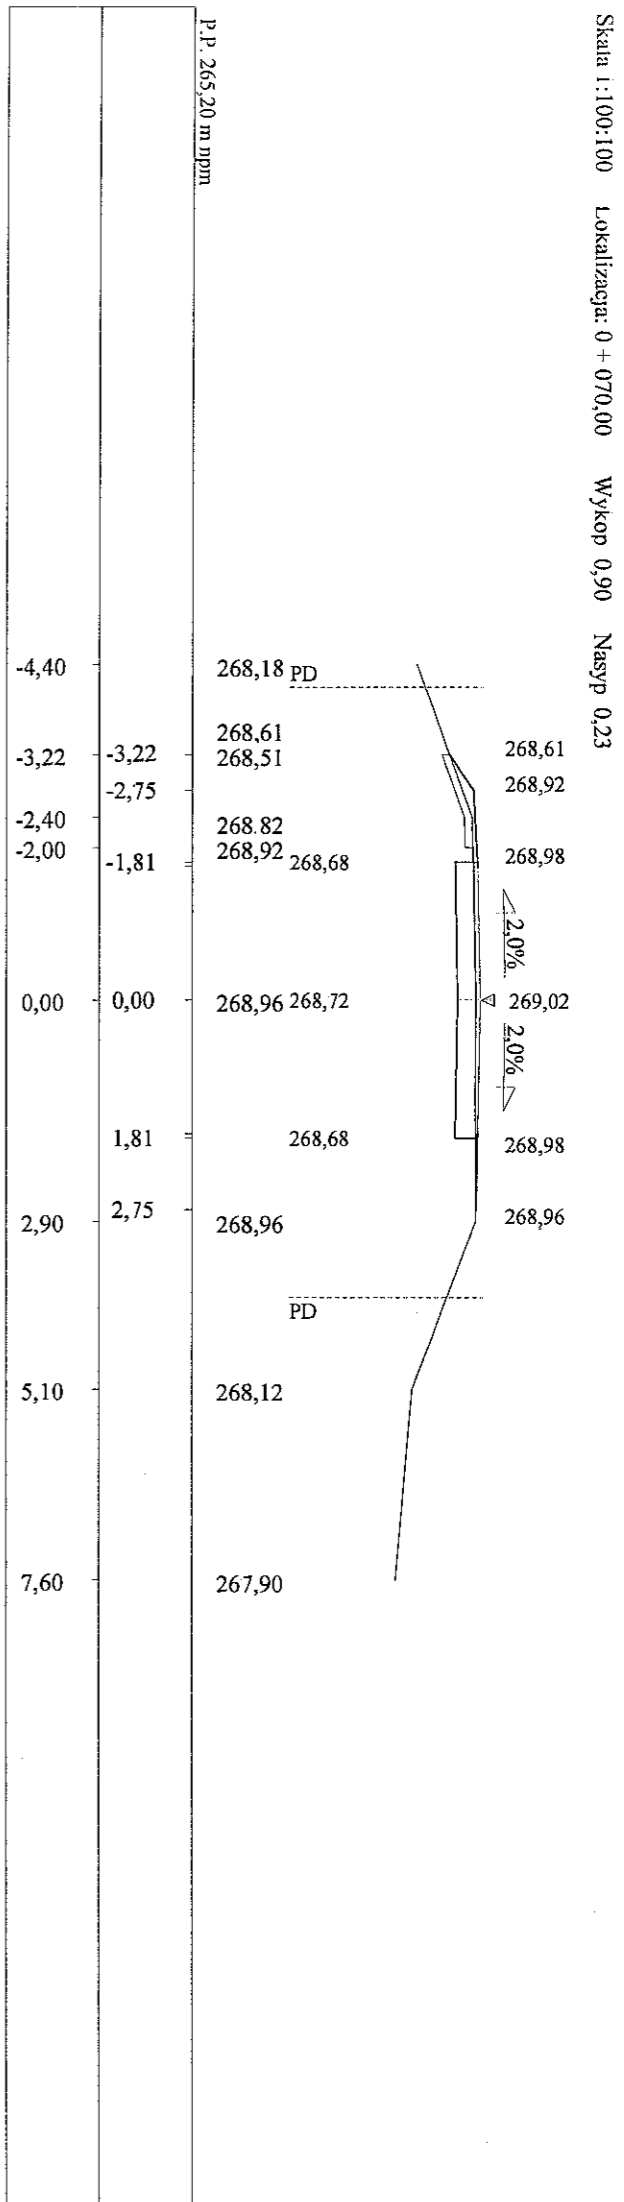


KAWDR OG
 inż. Franciszek Kawałec
 ul. Przechodnia 15, 92-400 Zamość
 tel./fax 0-84 697-08-97
 NIP 922-14-78-35, Regon 950467811


mgr inż. *Franciszek Kawałec*
 inż. Franciszek KAWAŁEC
 upr. bud. do projektowania i kierowania
 robotami bez ograniczeń
 w specjalności drogowej
 Nr ewid. LUB/0014/P/WOD/08

RYŚ. 5 stv.2


Skala 1:100:100 Lokalizacja: 0 + 180,00 Wykop 0,38 Nasyp 0,38

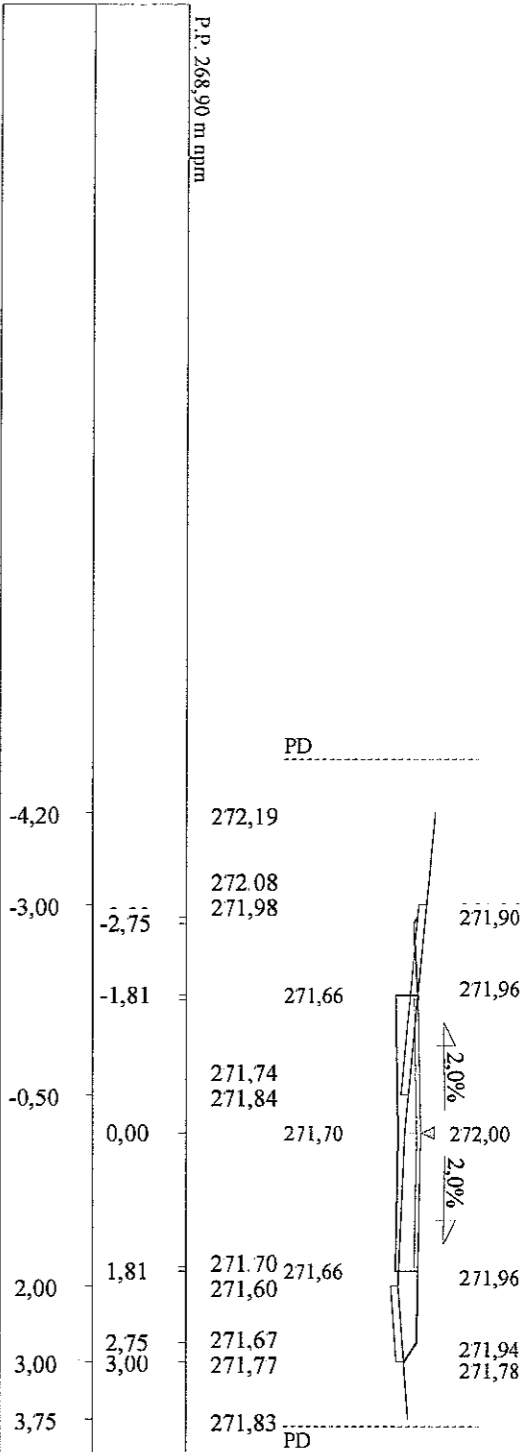


Skala 1:100:100 Lokalizacja: 0 + 196,40 Wykop 0,36 Nasyp 0,43

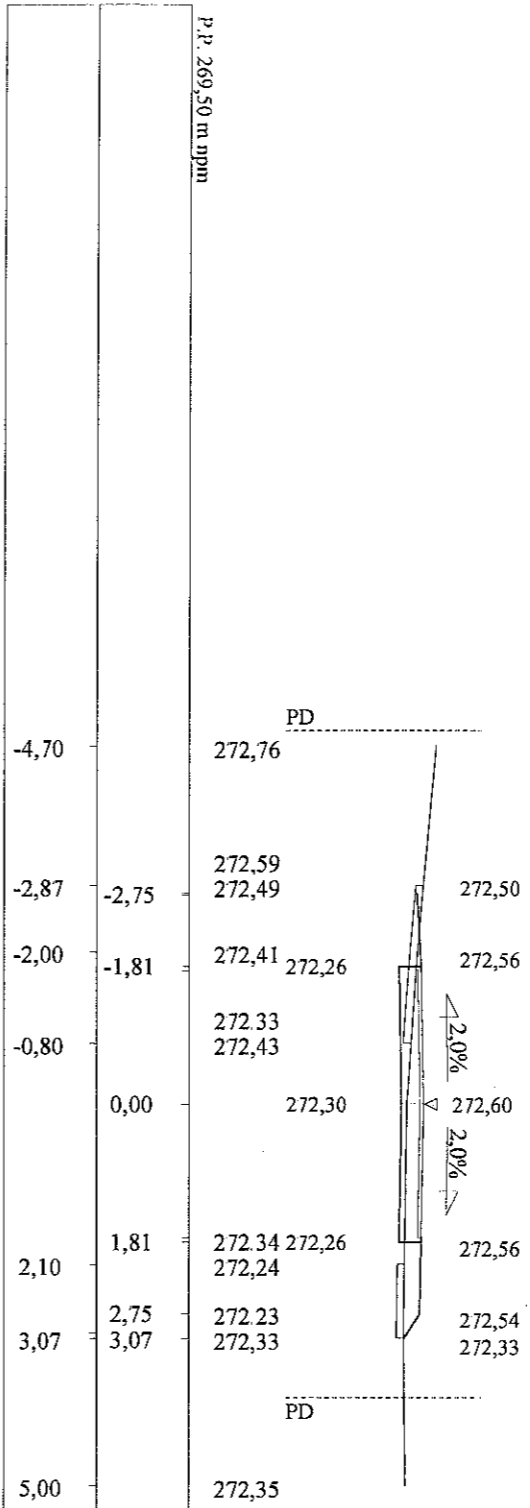

Skala 1:100:100 Lokalizacja: 0 + 247,50 Wykop 0,05 Nasyp 0,75

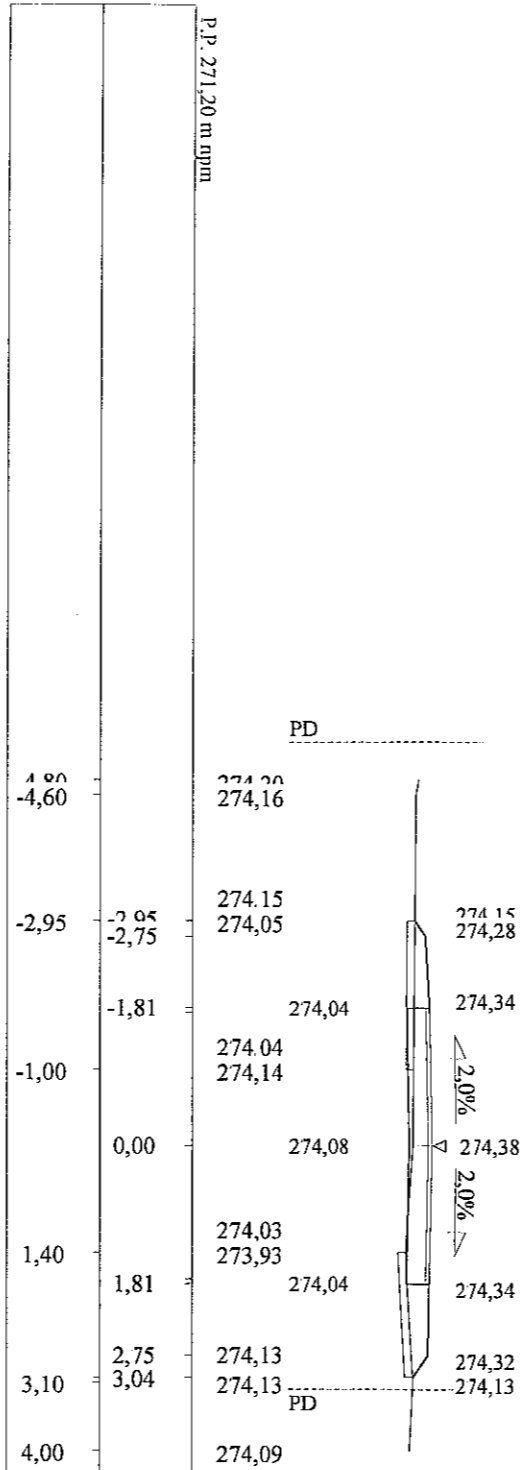

Skala 1:100:100 Lokalizacja: 0 + 303,00 Wykop 2,11 Nasyp 0,01

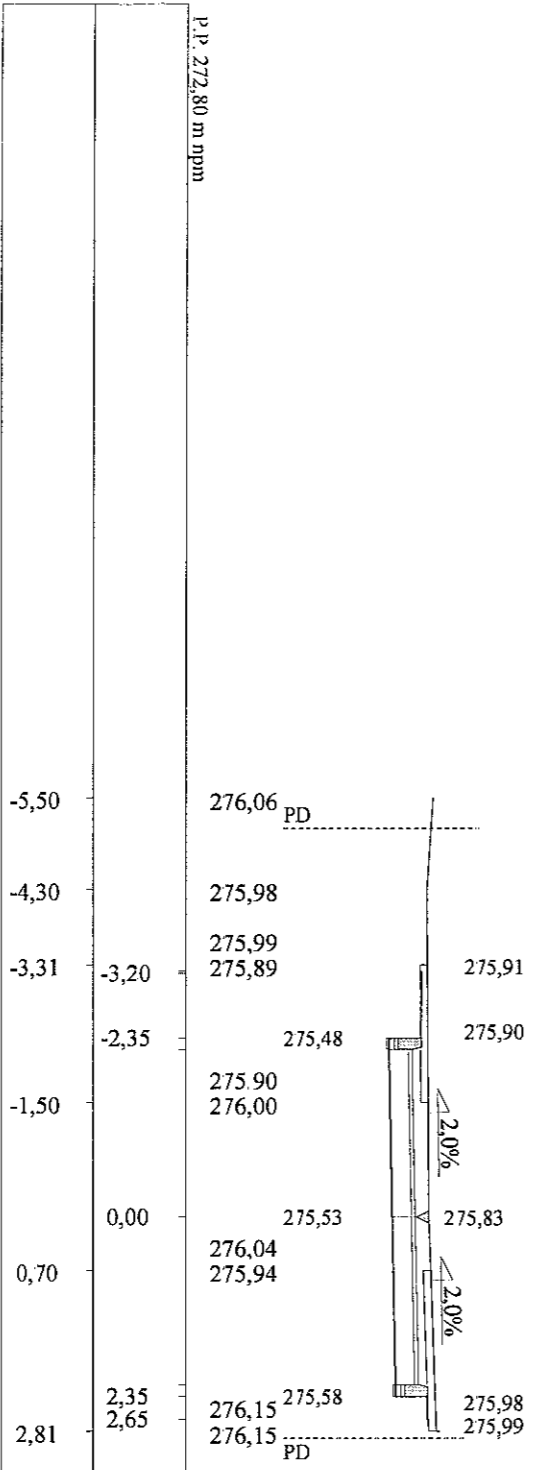

P.P. 272,80 m npm

P.P. 271,20 m npm

P.P. 269,50 m npm


P.P. 268,90 m npm

KAWDROG
 inż. Franciszek Kauczyc
 ul. Przechodnia 15, 22-400 Zamość
 tel./fax 0-84 627-08-27
 NIP 922-14-78-35, Regon 950467811


mgr inż. **PIOTR KAWALEC**
 upr. bud. do projektowania i kierowania
 robotami bez ograniczeń
 w specjalności drogowej
 Nr ewid. LUB/0014/PWOD/08

RYS. 5 stv. 3


Skala 1:100:100 Lokalizacja: 0 + 322,00 Wykop 1,31 Nasyp 0,12

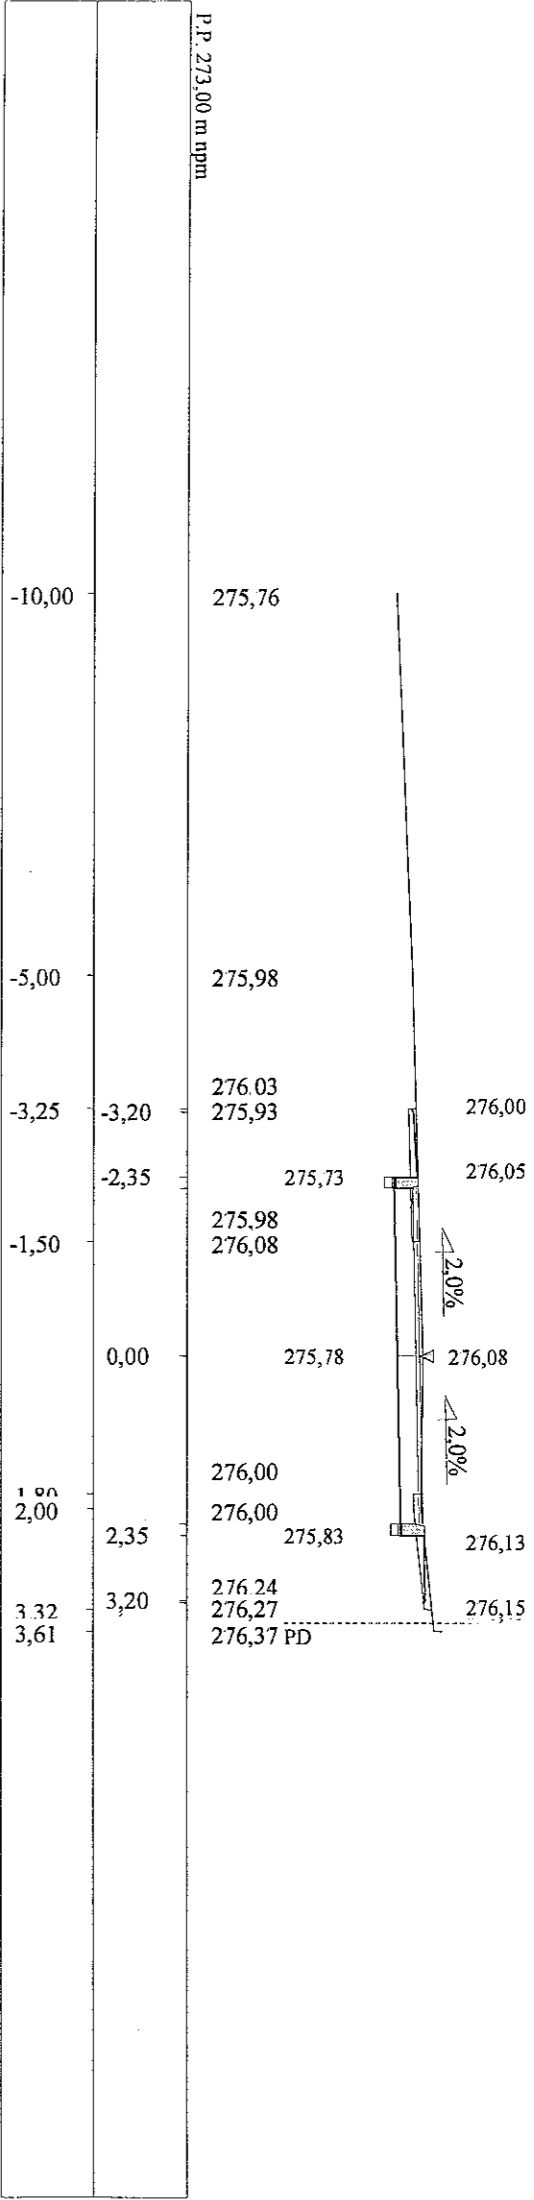

Skala 1:100:100 Lokalizacja: 0 + 341,00 Wykop 0,03 Nasyp 0,74

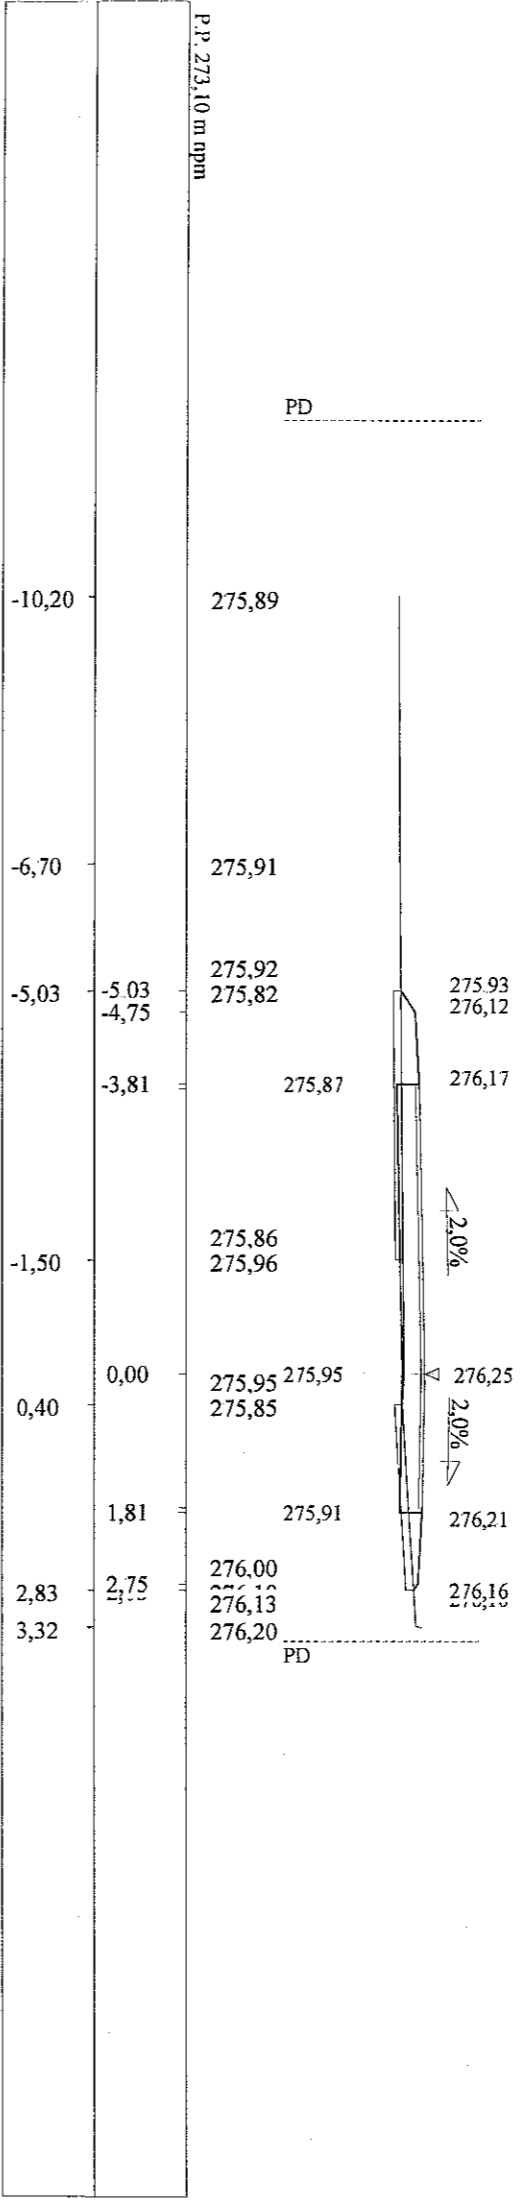


Skala 1:100:100 Lokalizacja: 0 + 360,00 Wykop 0,27 Nasyp 0,42

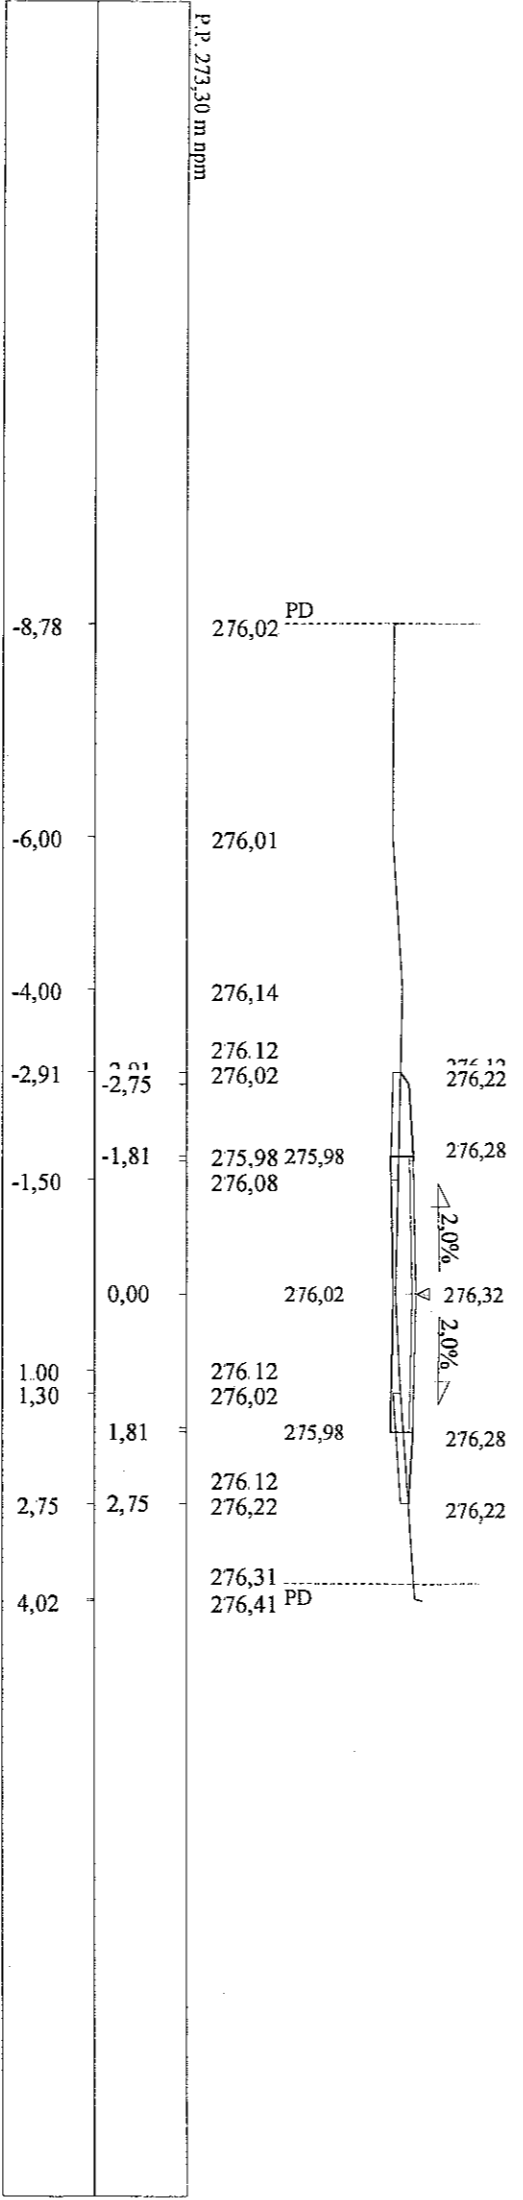

P.P. 273,30 m nppm

Skala 1:100:100 Lokalizacja: 0 + 379,50 Wykop 0,34 Nasyp 0,34




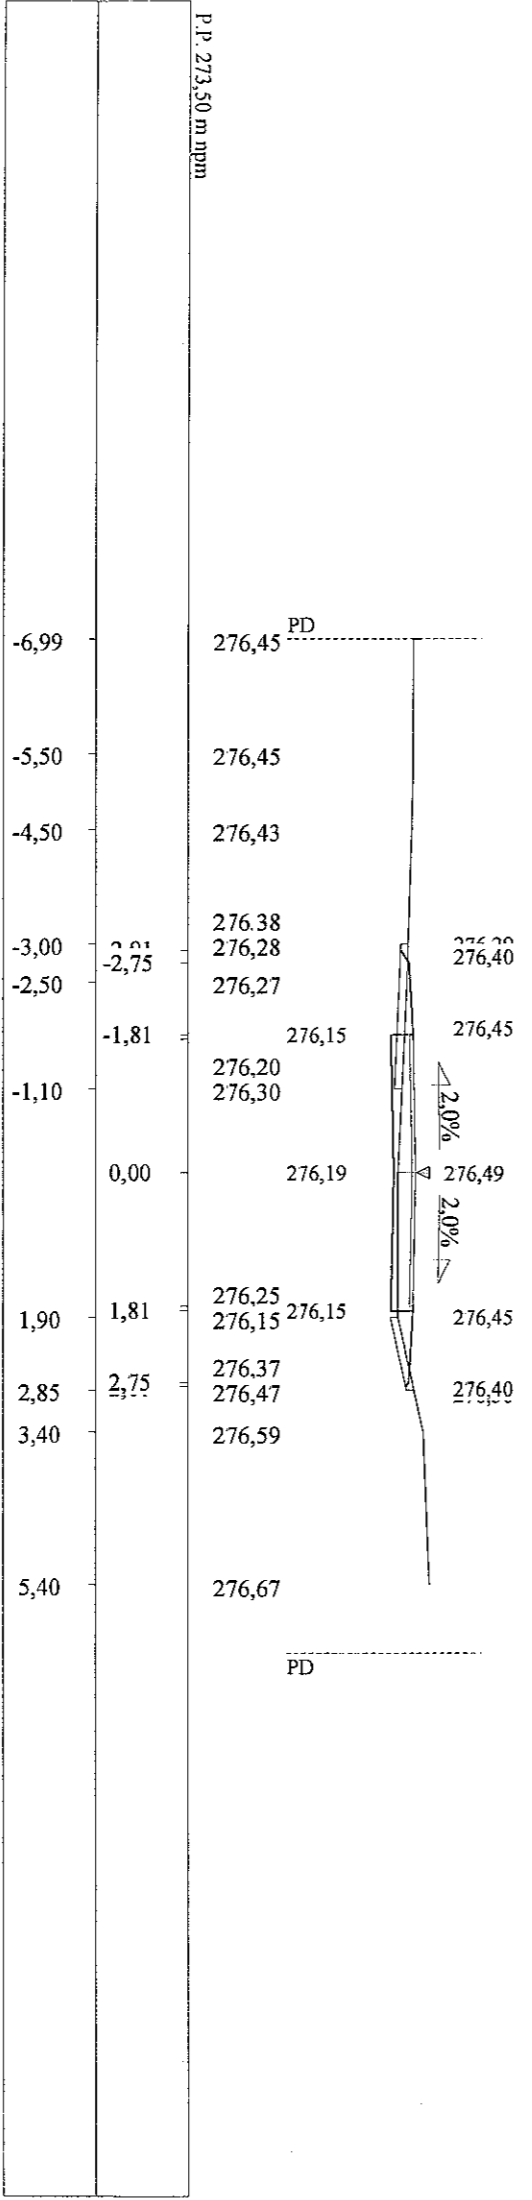


P.P. 273,50 m nppm

KAWDROG
 inż. Przemysław Kawalec
 ul. Przechodnia 15, 92-400 Zamuszc
 tel./fax 0-84 627-408-27
 NIP 922-14-78-35, Regon-950467811

mgr inż. **PIOTR KAWALEC**
 upr. bud. do projektowania i kierowania
 robotami bez ograniczeń
 w specjalności drogowej
 Nr ewid. LUB/0014/PWOD/08

RYS. 5 str. 4

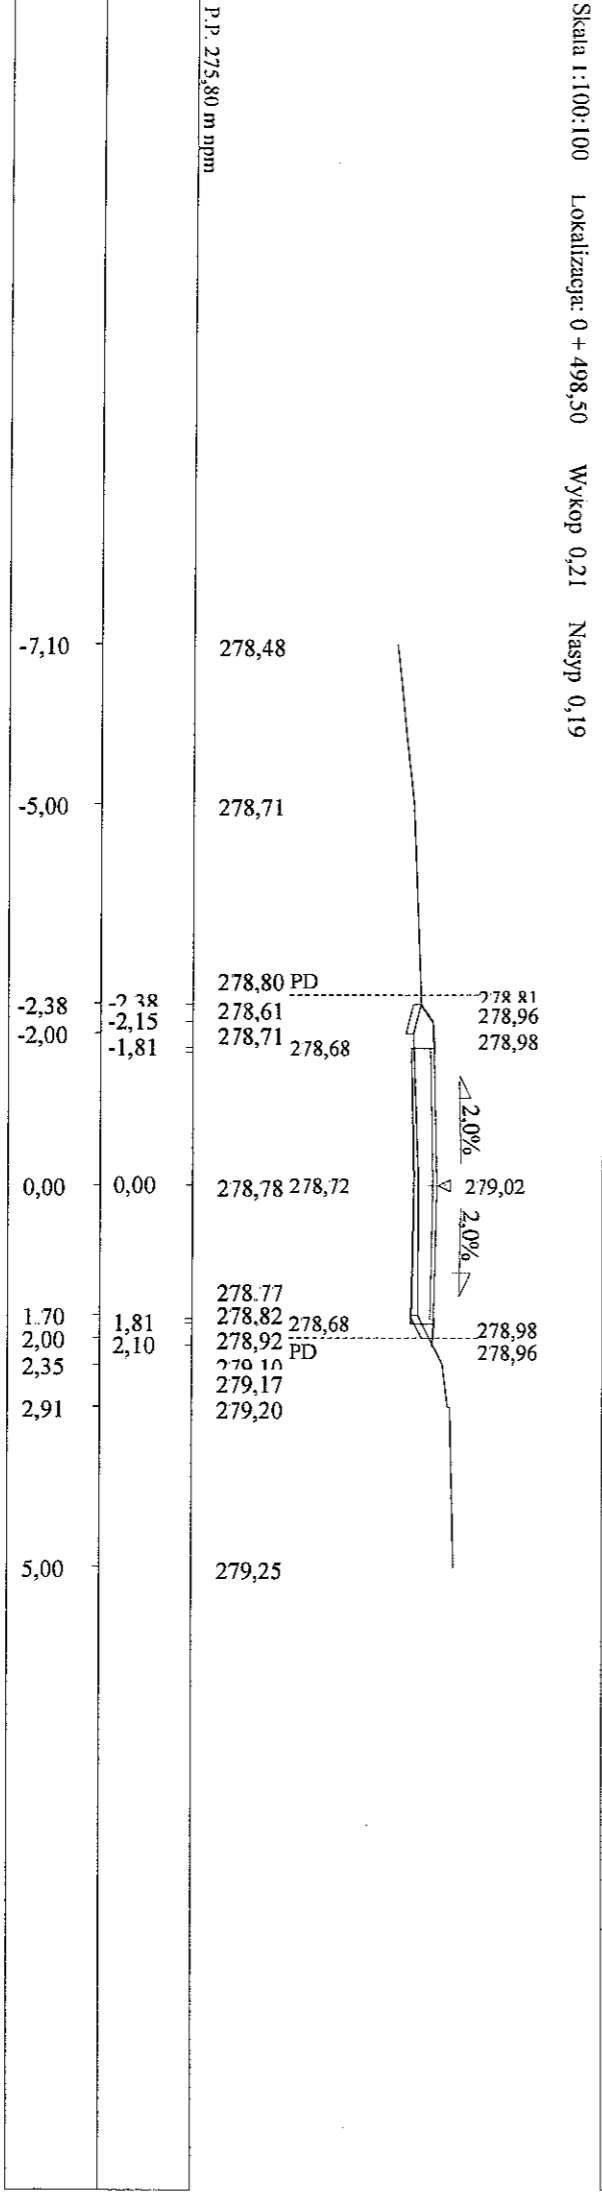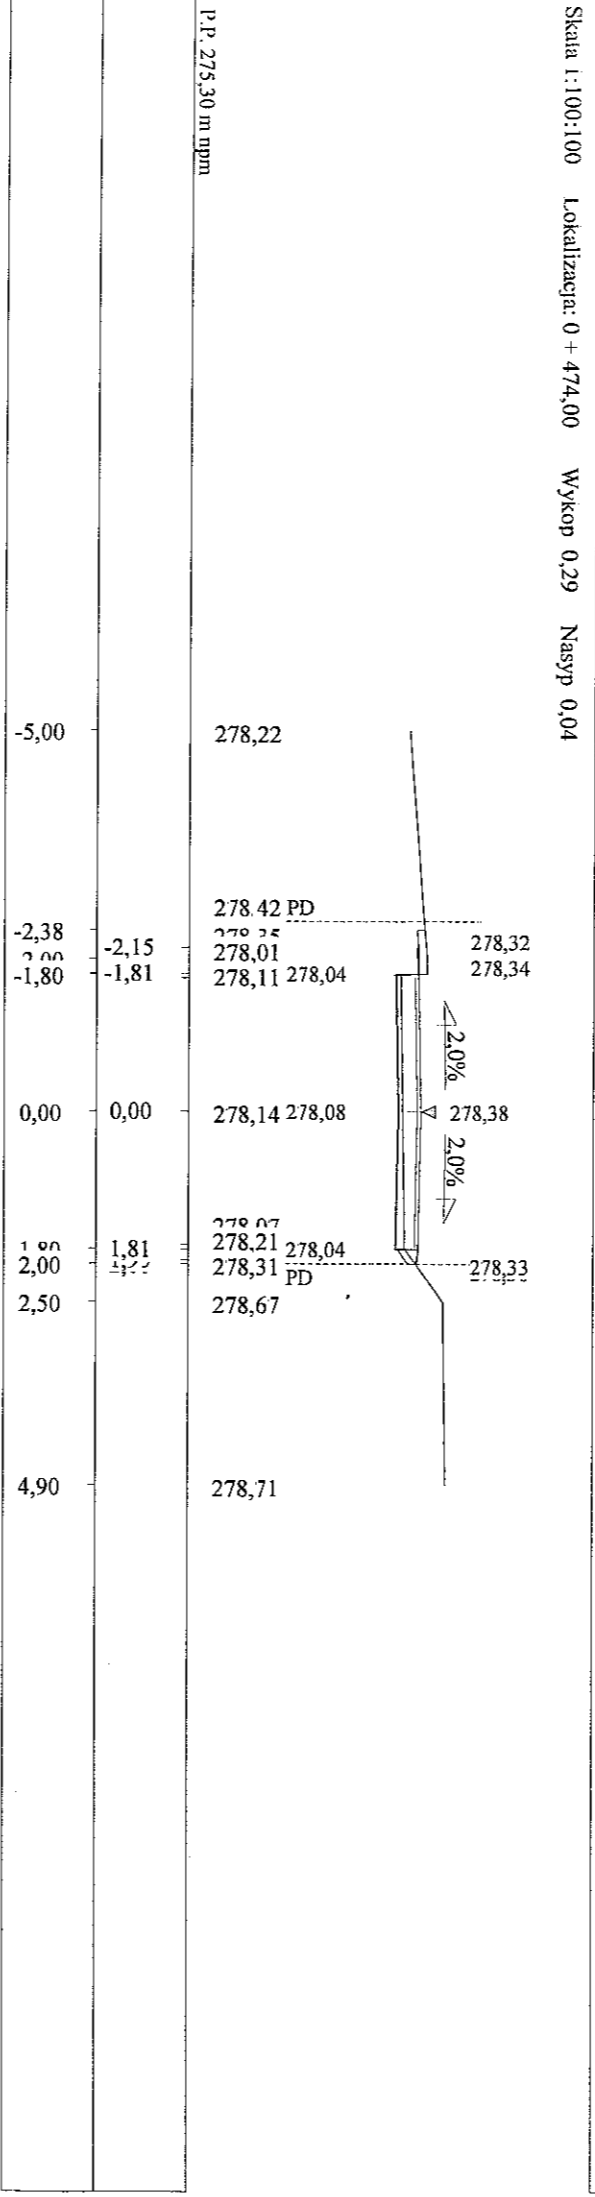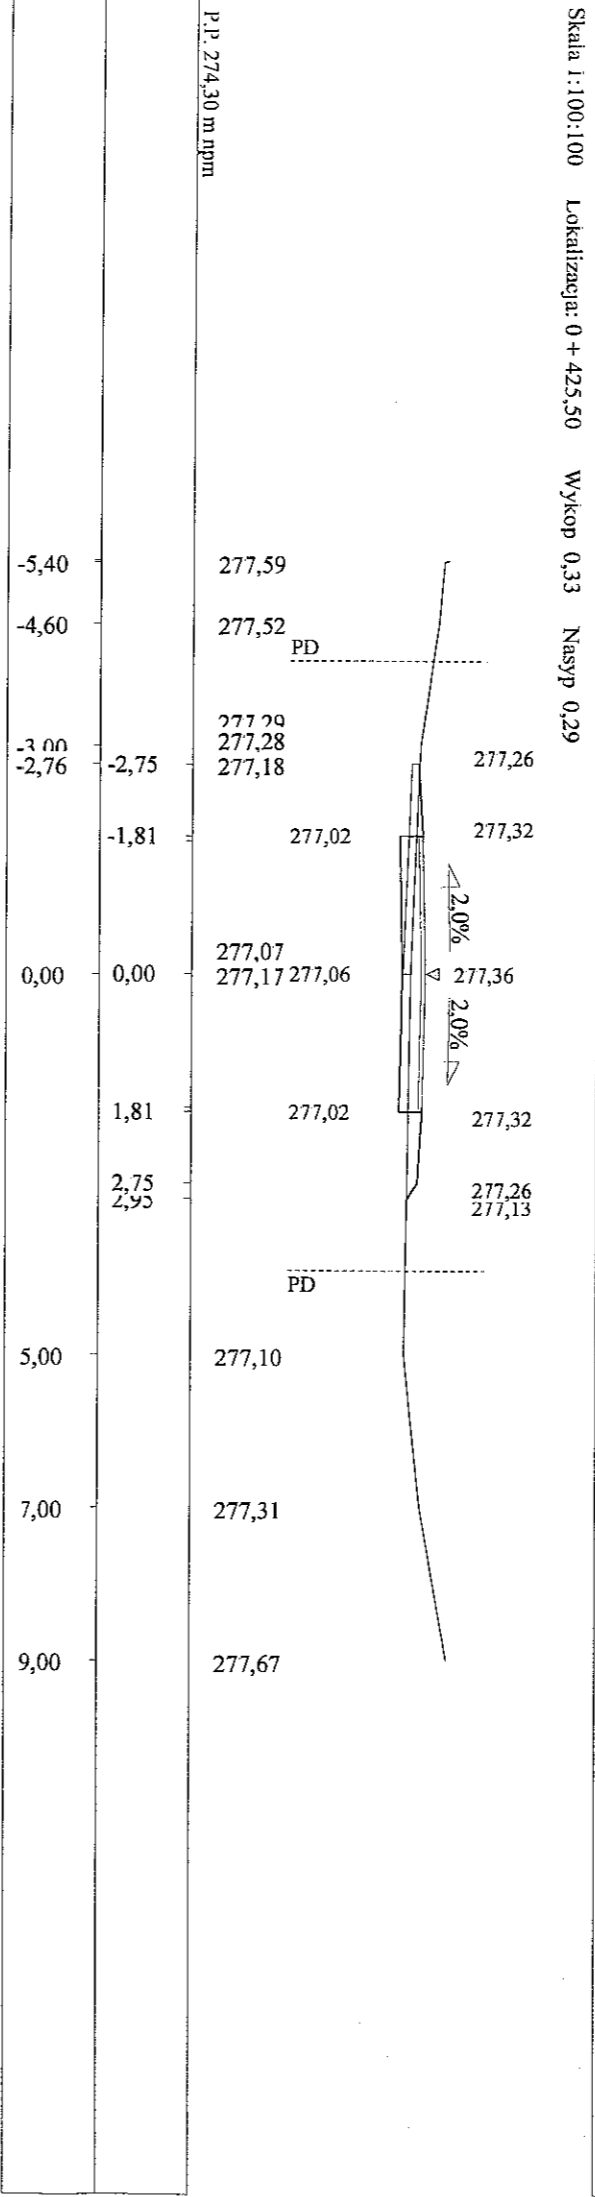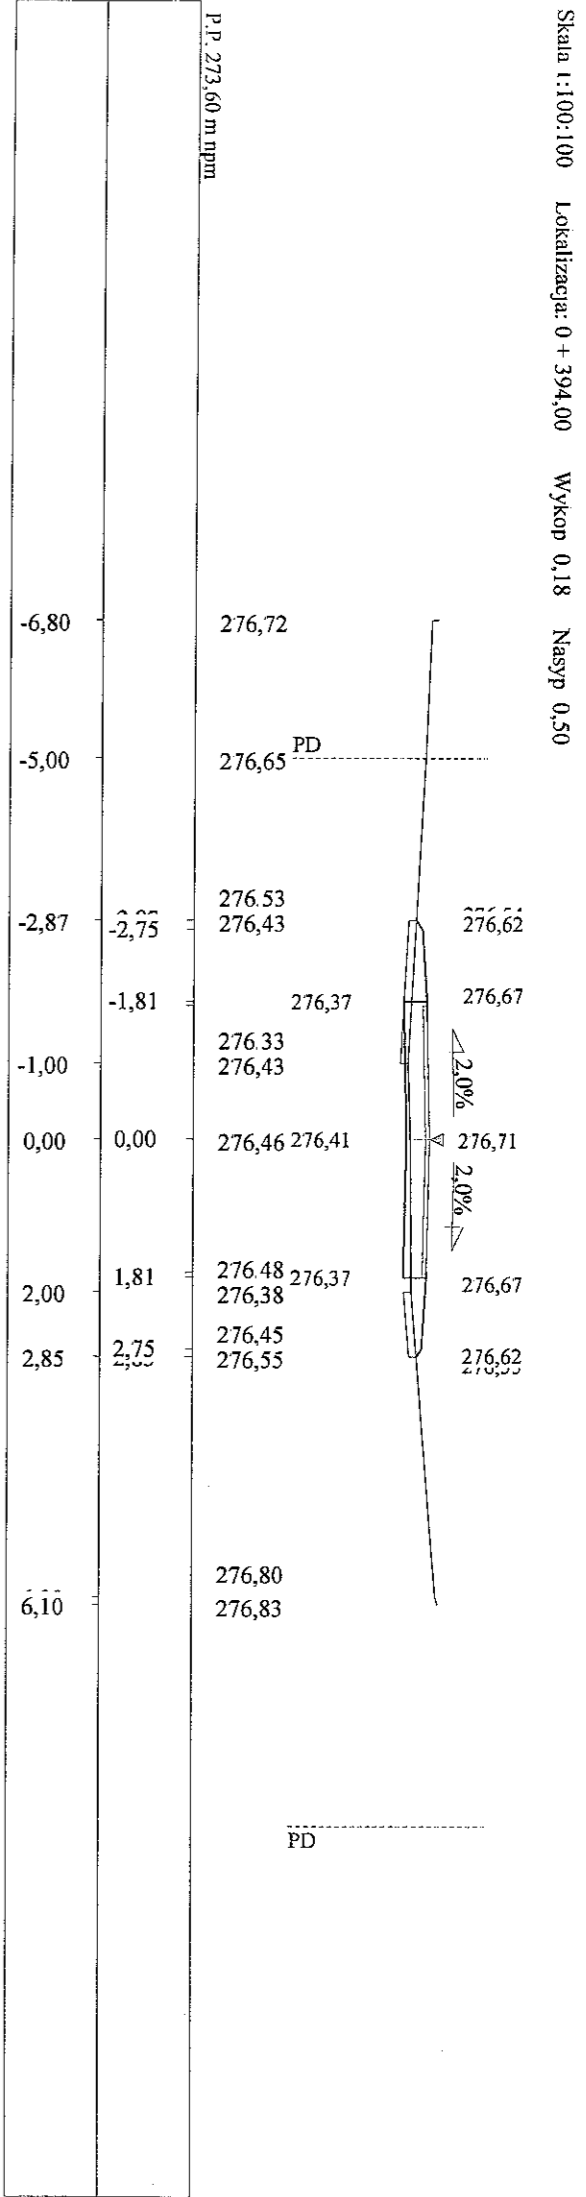

RYS. 5 str. 5

PROJEKT REMONTU, BRANZA DROGOWA

Wykonawca		"KAWDROG" - inż. Franciszek Kawalec, ul. Przechodnia 15, 22-400 Zamość, tel. 84 6270827	
Inwestor		Gmina KRASNOBRÓD	
Obiekt		MODERNIZACJA (REMONT) DROGI GMINNEJ NR 110184L W MIEJSCOWOŚCI BORKI	
Nazwa rysunku		Przekroje poprzeczne	
Opracował		mgr inż. Piotr Kawalec	
Projektował		mgr inż. Piotr Kawalec	
Uprawnienia		LUB/0014/PW/OD/08	
Zaliczników		Skala 1:100:100	
Data		04.2012 r.	

KAWDROG
 inż. Franciszek Kawalec
 ul. Przechodnia 15, 22-400 Zamość
 tel./fax: 0-84 627-08-27
 NIP 922-114-78-35, Regon-950467811