



PRZEKRÓJ A

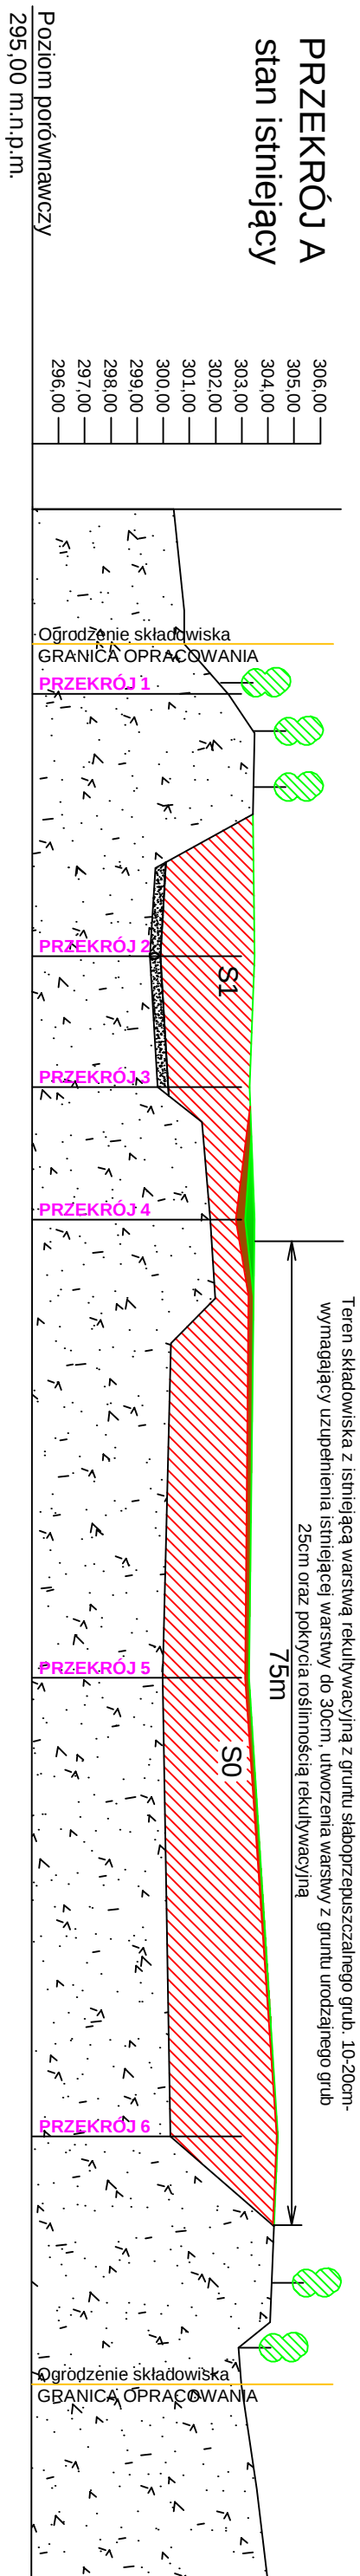

Rzędna poziomu terenu / rzędna terenu pod odpadami [m.n.p.m.]	300,80	300,80	302,50	303,50	303,20	299,70	299,50	299,80	301,50	301,80	302,00	300,30	300,00	300,30	300,30	304,10	302,90	303,00	303,60
Rzędna poziomu odpadów / rzędna terenu nad odpadami [m. n. p. m.]	---	---	---	---	---	---	303,50	303,30	---	303,50	---	---	303,30	---	304,40	---	---	---	---
Odległość [m]	7,7	2,5	6,8	---	17,0	---	10,0	10,0	---	---	35,0	---	---	35,0	---	14,2	4,7	---	14,8

PRZEKRÓJ A po rekultywacji

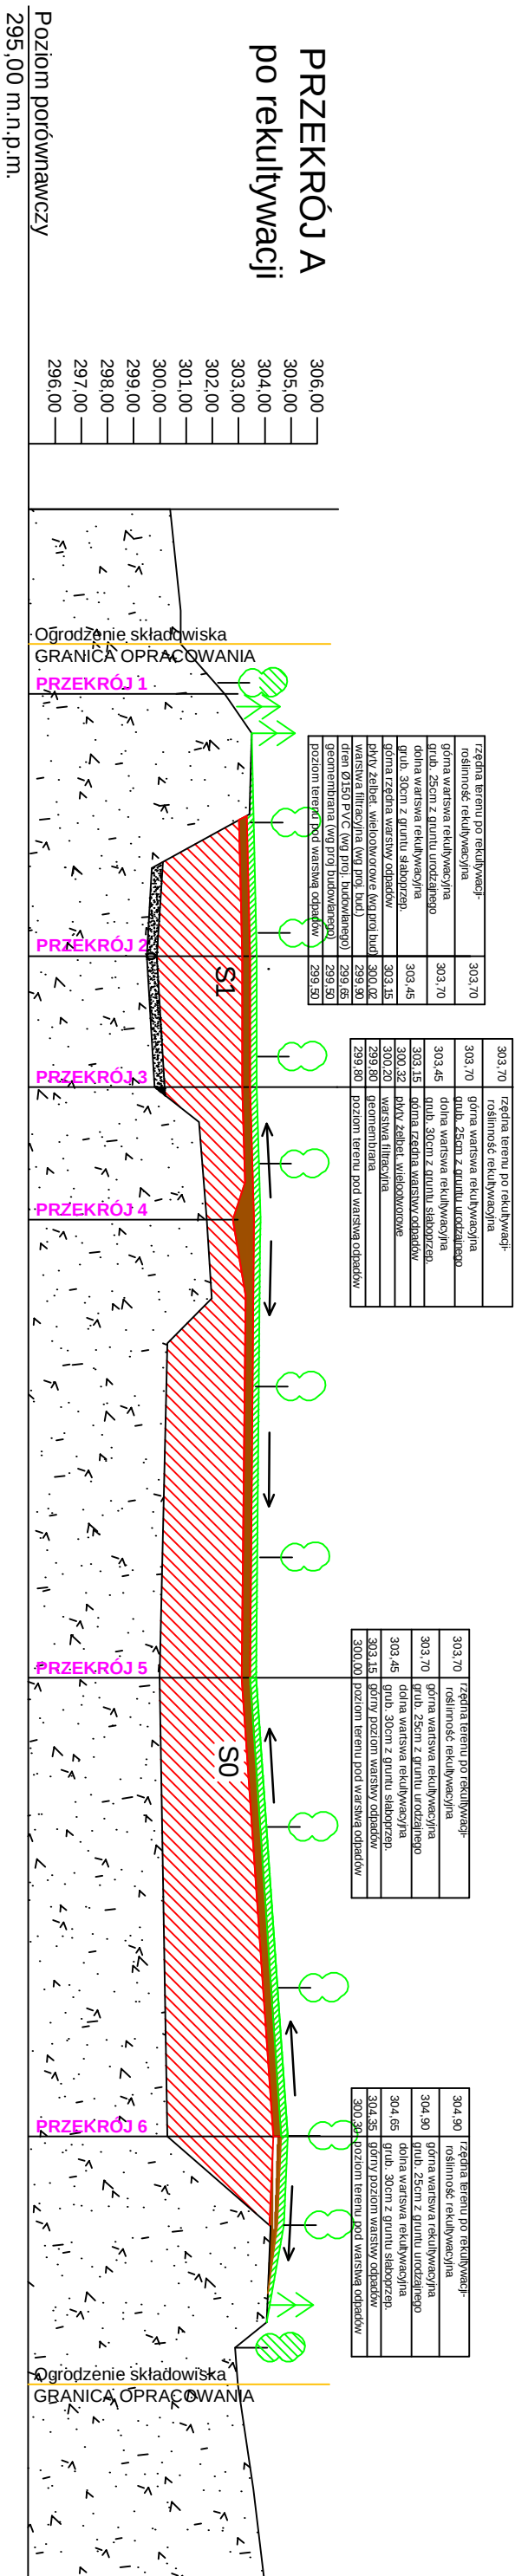

PRZEKRÓJ A

skala 1:500/250

OZNACZENIA:

- | | |
|---|--|
|  | główna warstwa rekultywacyjna z gruntu urodzajnego grub. 25cm |
|  | dolna warstwa rekultywacyjna z gruntu słabopięzpuszczalnego (gliny) grub. 30cm |
|  | warstwa odpadów |
|  | grunt rodzimy |

kierunek spływu wód opadowych

- | roślinność istniejąca | roślinność projektowana |
|---|---|
|  |  |

Zamawiający:		GMINA KRASNOBÓD	
Nazwa obiektu budowlanego:		SKŁADOWISKO ODPADÓW INNYCH NIŻ NIEBIEZPIECZNE I OBOJĘTNE w m. GRABNIK	
Przedmiot rysunku:		Skala:	1:500/250
PRZEKROJ A - REKULTYWACJA CZĘŚCI TERENU SKŁADOWISKA ODPADÓW W M. GRABNIK GMINA KRASNOBÓD			
Projektant: inż. Witold Mielniczek	Nr upr. bud. UAN-II-8387/34/88	Podpis:	
Miejsowość:	Zamów	Nr rysunku:	4.1