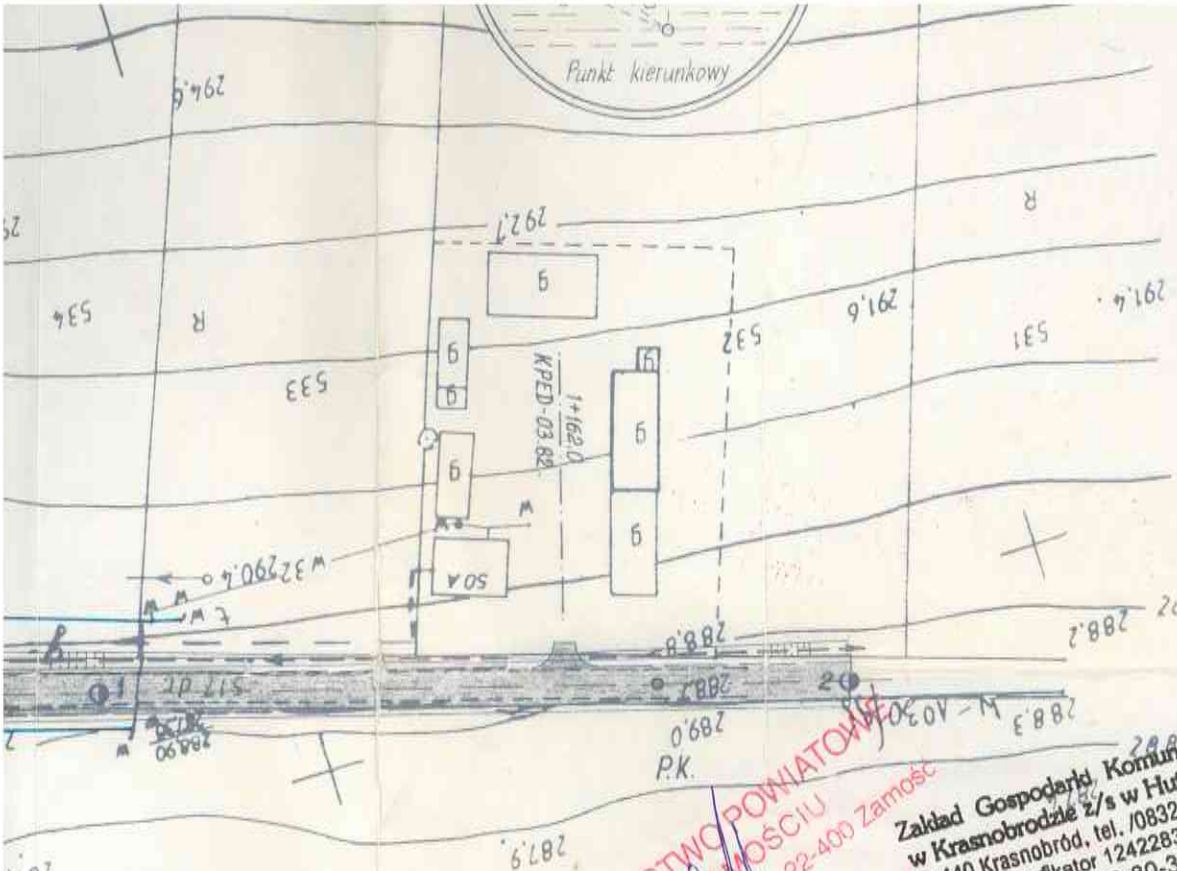


STAROSTWO POWIATOWE
w ZAMOŚCIU
ul. Przemysłowa 4, 22-400 Zamość
Z UP. STAROSTY
mgr inż. Kazimierz Mielnicki
CZŁONEK ZARZĄDU

Zakład Gospodarki Komunalnej
w Krasnobrodzie z/s w Hutkach
22-440 Krasnobród, tel. /0832/ 77-56
Identyfikator 1242283
NIP 922-000-80-37

Uzgodniono
25.10.1999
DYREKTOR
Jacek Gmyz

Załącznik do decyzji Nr 303/2002
z dnia 12.09.2002 r.

| USŁUGI PROJEKTOWE J&M&K Kurczuk S.C. 22-400 Zamość ul. Kamienna 11/2 | | | |
|---|---|---|---|
| Data | Nr umowy z dnia 25.08.1999 | Nr rys. 2/7 | Skala 1:1000 |
| 09 1999 | Projektował: inż. Jerzy Kurczuk<br>upr. bud. do projektowania i nadzoru w budow. drogowym bez ograniczeń<br>BGPK-VI-8387/56/89 | Projekt budowlany modernizacji drogi gminnej Gu 021 w m. Stara Huta gm. Krasnobród | |