


54 43 28 22 22 22 28 36 36 48 52 65 68 77 73 70 50 44 0

Droga gruntowa nieutwardzona

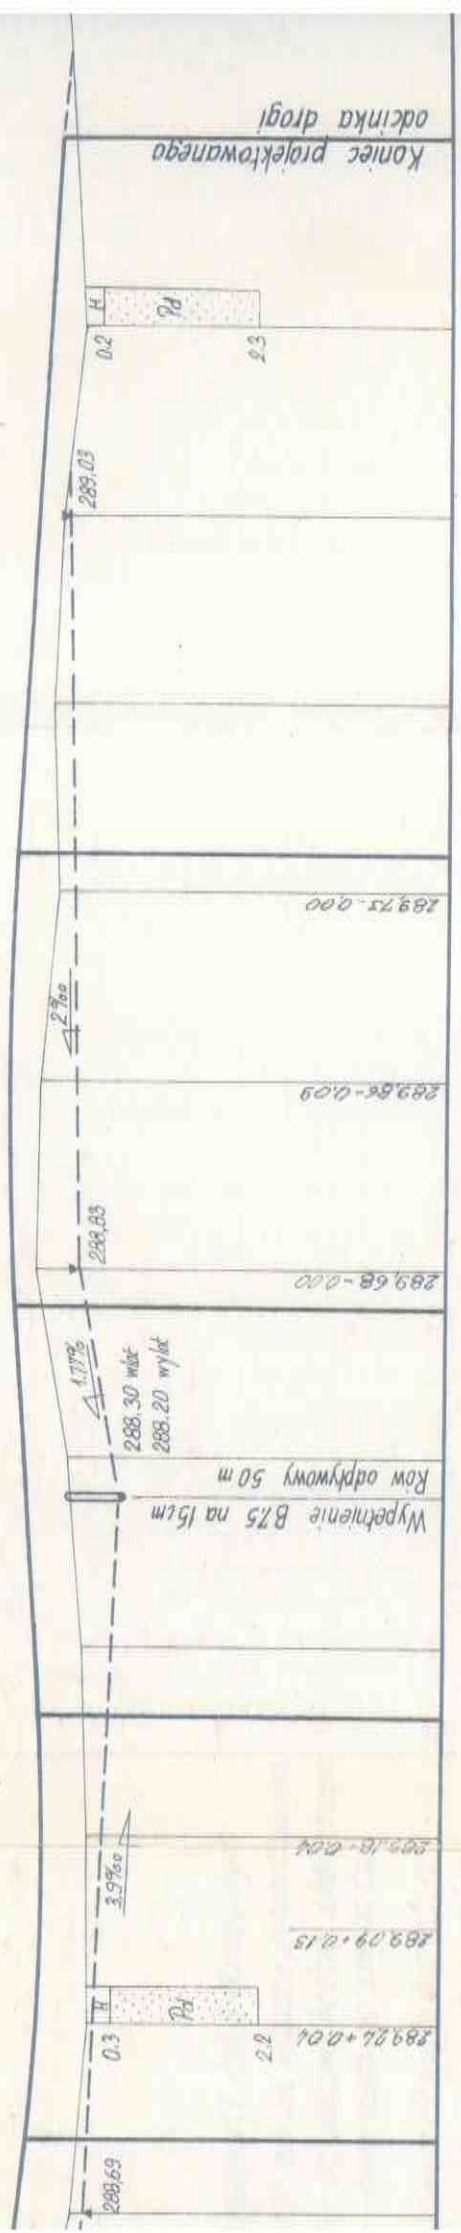

Koniec projektowanego odcinka drogi

$\blacktriangledown +163.0$

Proj. przepust z rur zb.  $\phi 80$ cm  
 $+020.0$

$\blacktriangledown +1008.5$   
 $\blacktriangledown +1005.0$

$\blacktriangledown +982.0$

$\blacktriangledown +952.0$