


- 4 cm – warstwa ścieralna – beton asfaltowy 0/12,4
- 4 cm – warstwa wyrównawcza – beton asfaltowy
- 12 cm – górna warstwa podbudowy – tłuczeń klin
- 25 cm – dolna warstwa podbudowy – żużel istnie

km 0+380 ÷ 1+200

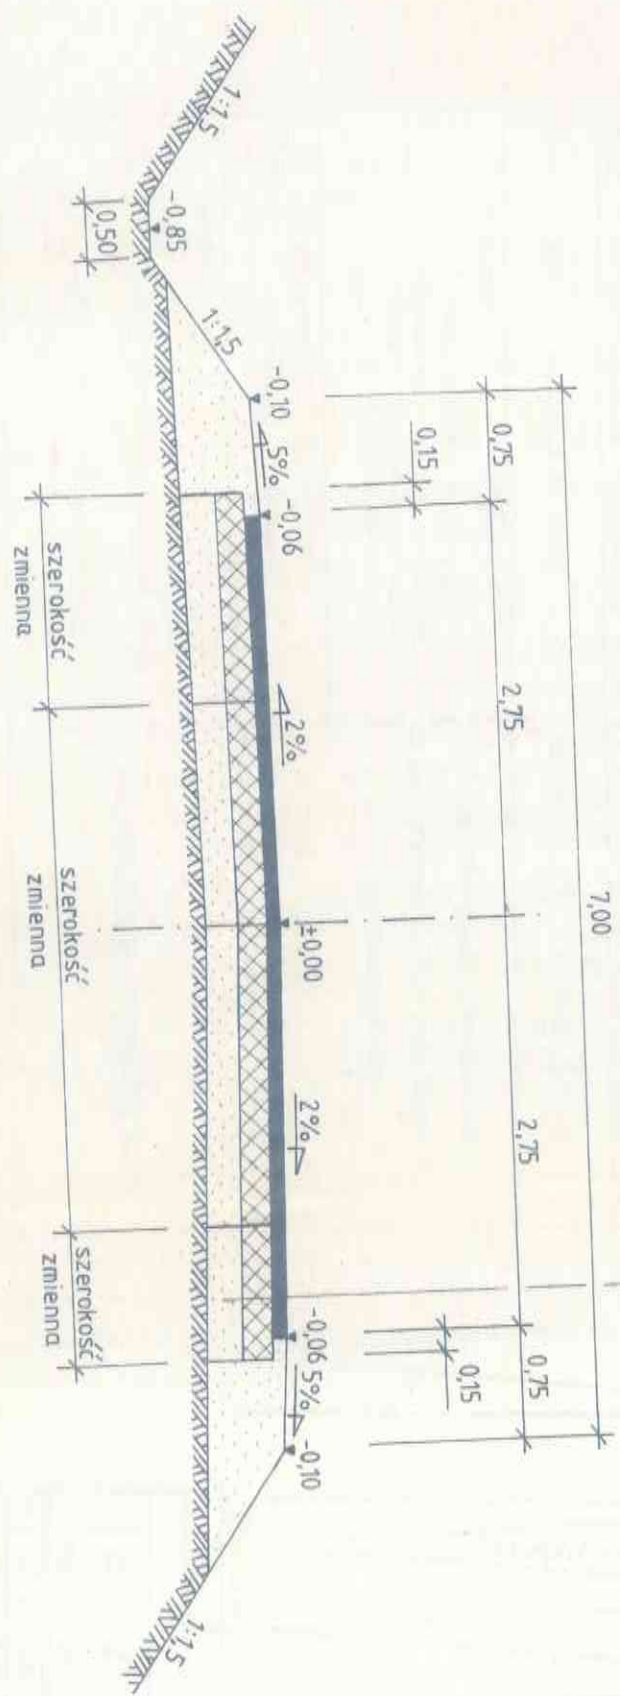

- 4 cm – warstwa ścieralna – beton
- 4 cm – warstwa wyrównawcza – t
- 20 cm – podbudowa – kruszywo I / rozdrobni
- 20 cm – warstwa podsypkowa – f