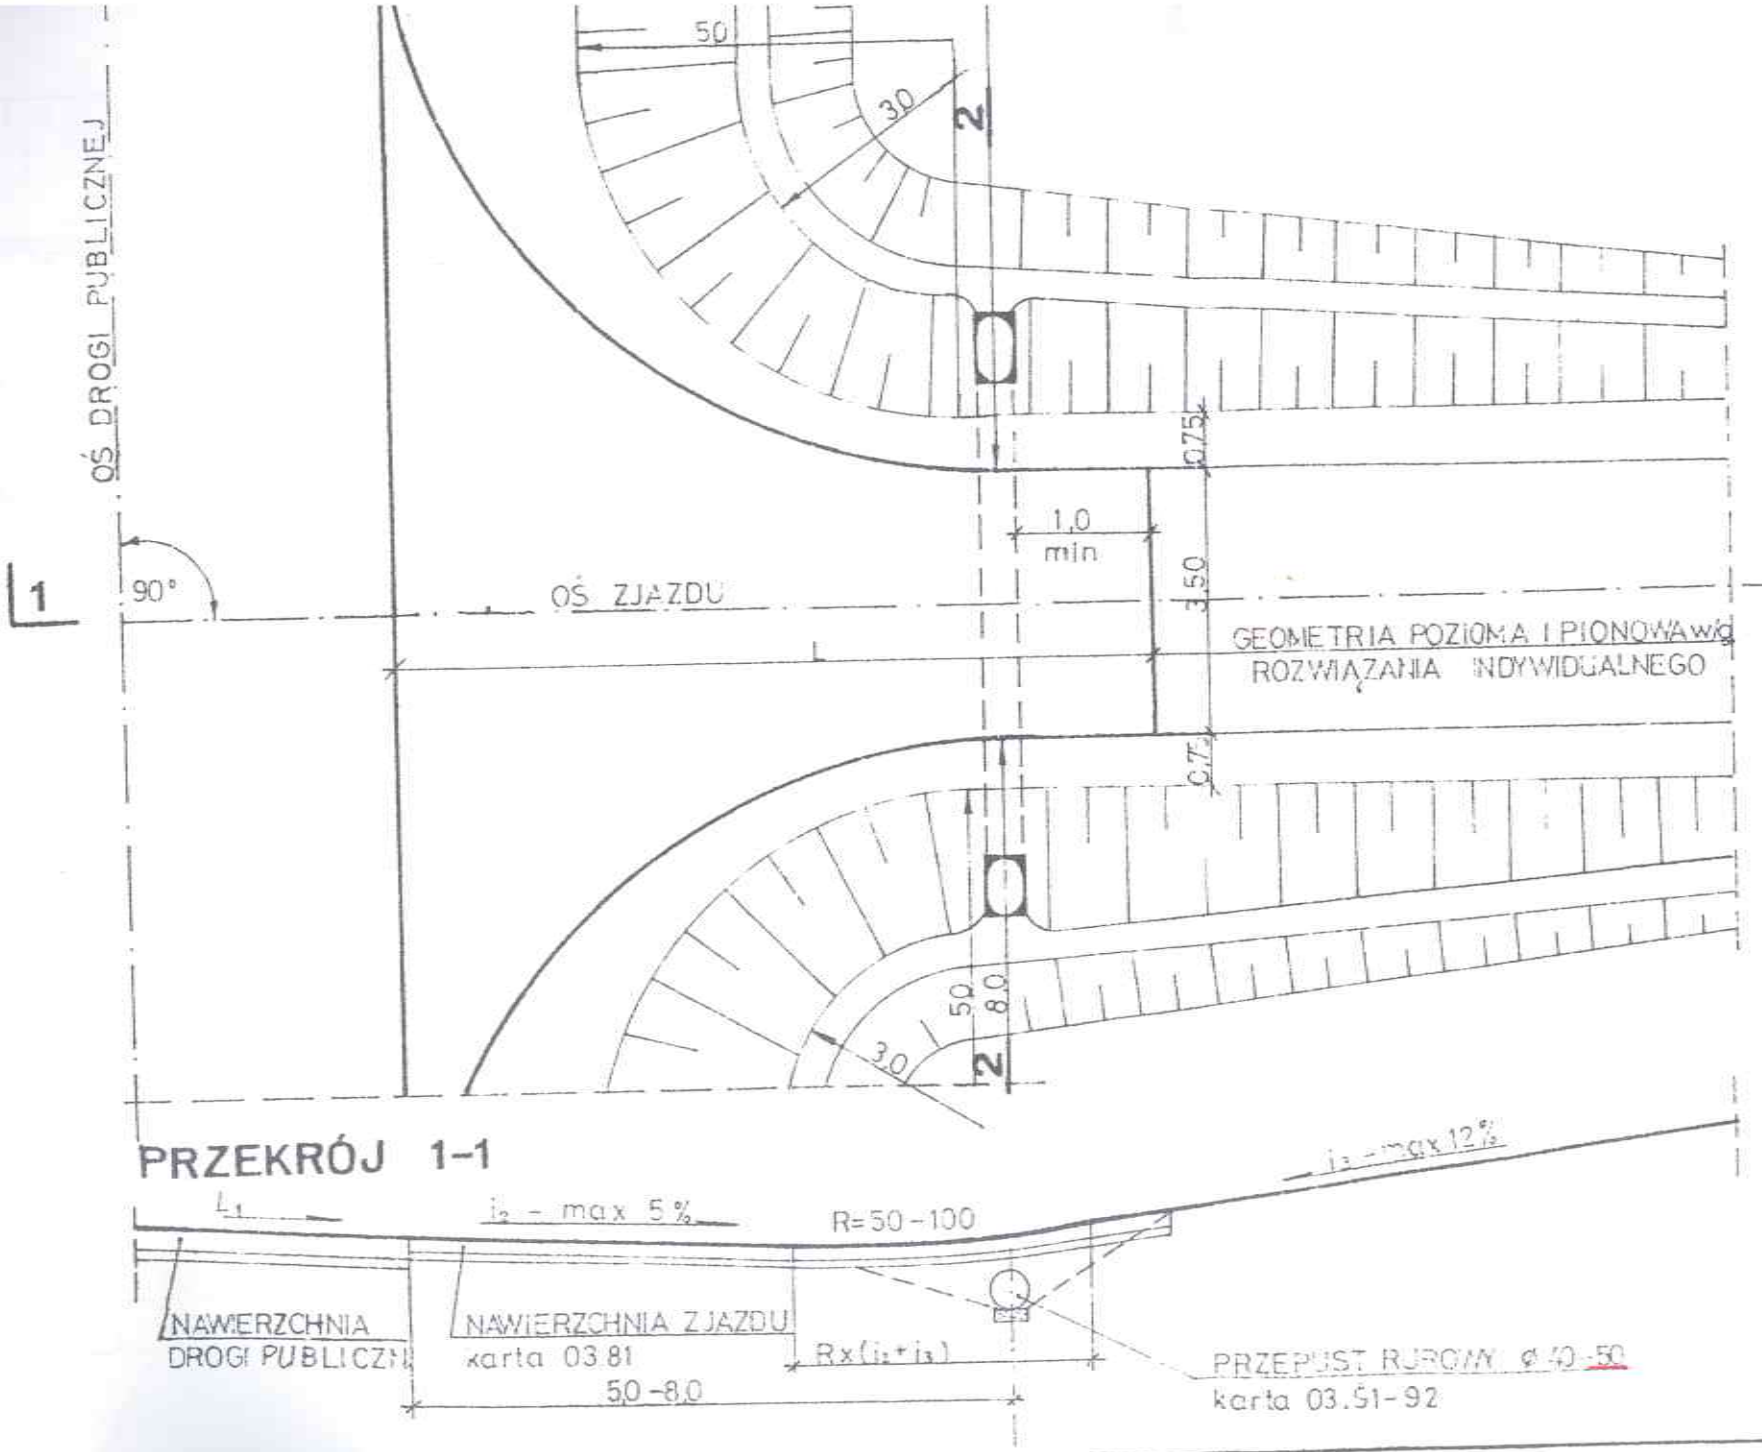

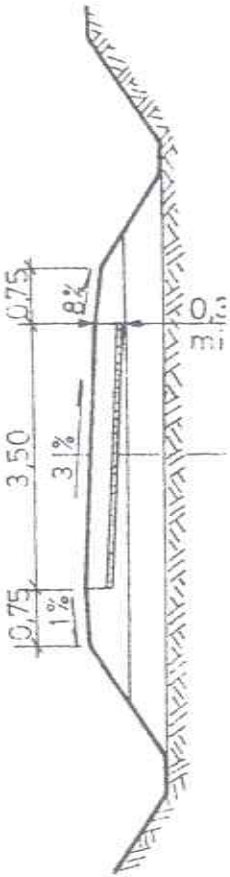

1. Do wł
do uk

TABELA PR

Lp.	Wyszcz
1.	NAWIER
2	NAWIEF
3	PODBU

L = 10,0 - p
L = 20,0 - p

ZAGOSPODAROWANIE

ZJAZD NA DROGĘ ZBIORCZĄ W