


PROJEKT BUDOWLANY MODERNIZACJI REMIZY OSP W HUTKACH
 RZUT FUNDAMENTÓW
 SKALA 1:100

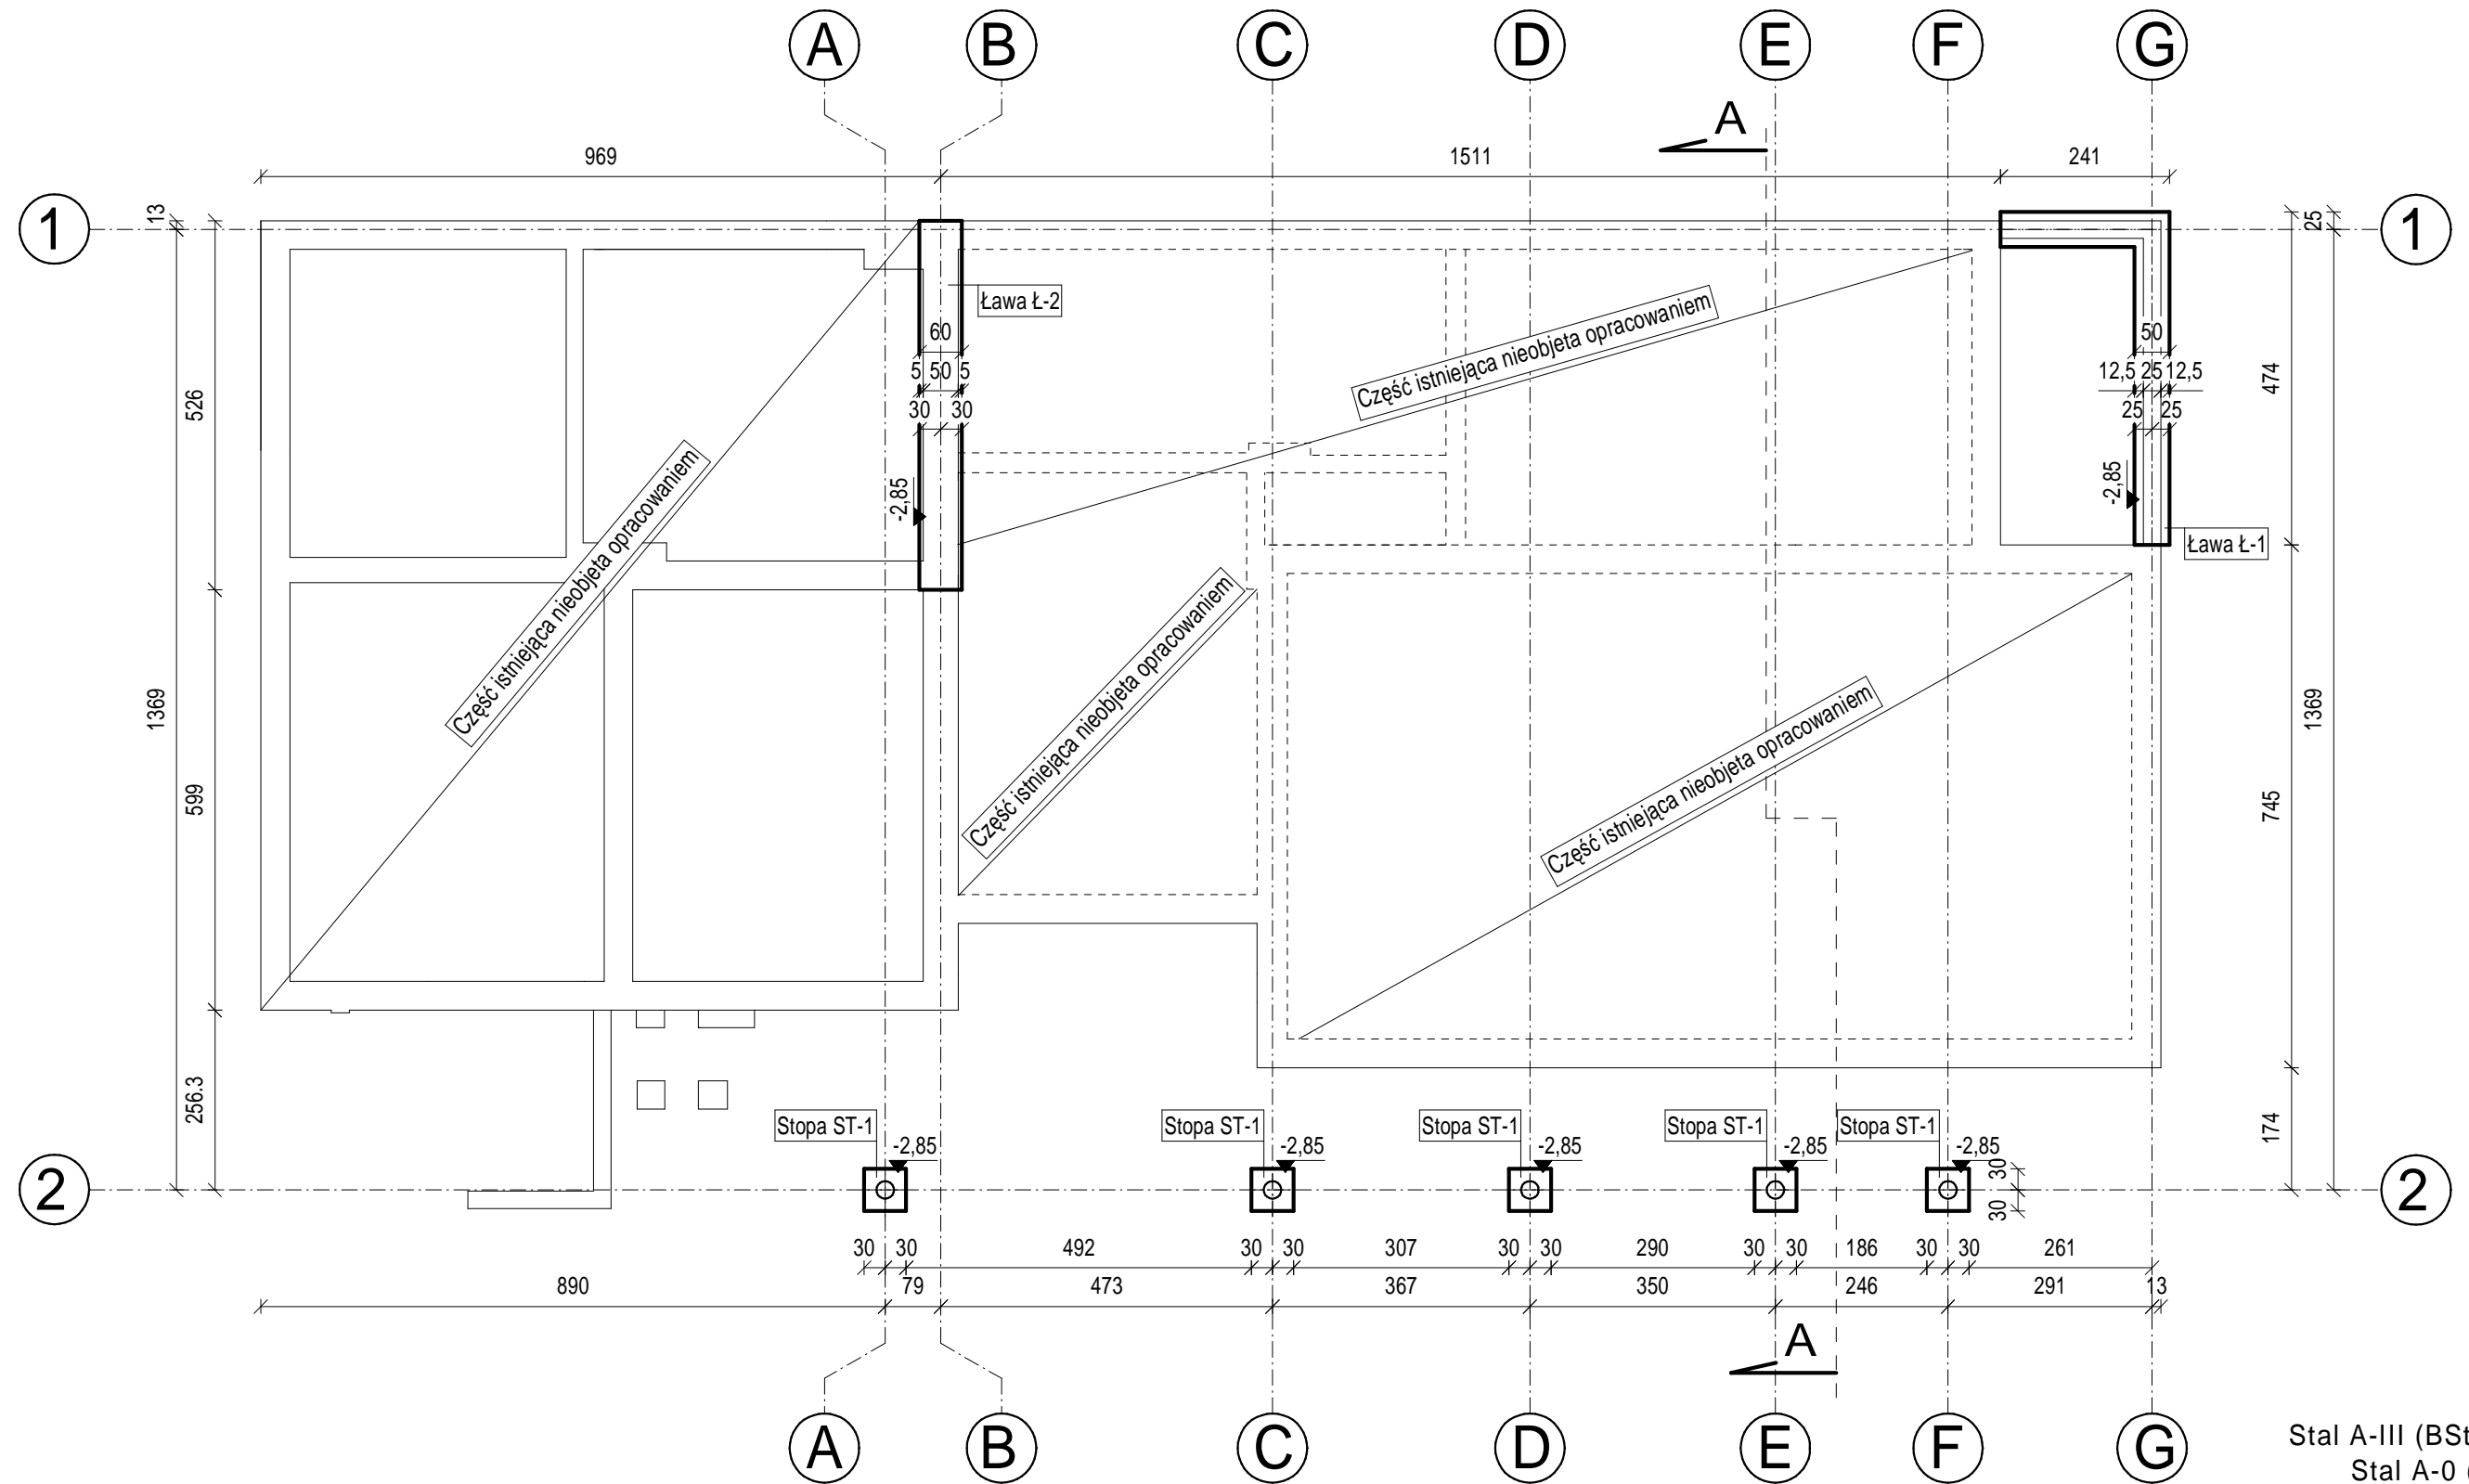

Stal A-III (BSt500S)
 Stal A-0 (St3S)
 Beton C16/20
 +/-0,00=Poziom istniejącej posadzki na parterze

ARCHITEKTONICZNA PRACOWNIA PROJEKTOWA - mgr inż. LILIANA FIJOŁEK-JĘDRUSZCZAK, 22-400 Zamość, ul.Czarnieckiego 16A/2, tel./fax: (84) 62-712-07, 608 048 789			
PROJEKTANT: mgr inż. Liliana Fijołek-Jędruszczak		MIJSCOWOŚĆ: Hutki, Gmina Krasnobród działki nr ewid. 328	
SPRAWDZAJĄCY: mgr inż. Mieczysław Furlepa		INWESTOR: Gmina Krasnobród ul. 3 Maja 36 22-440 Krasnobród	
marzec 2012		RZUT FUNDAMENTÓW	
STADIUM I BRANŻA PROJEKT BUDOWLANY		SKALA RYS. 1:100 RYSUNEK NR 1	