


PROJEKT BUDOWLANY MODERNIZACJI REMIZY OSP W HUTKACH
 RZUT ELEMENTÓW KONSTRUKCYJNYCH NAD PIWNICĄ
 SKALA 1:100

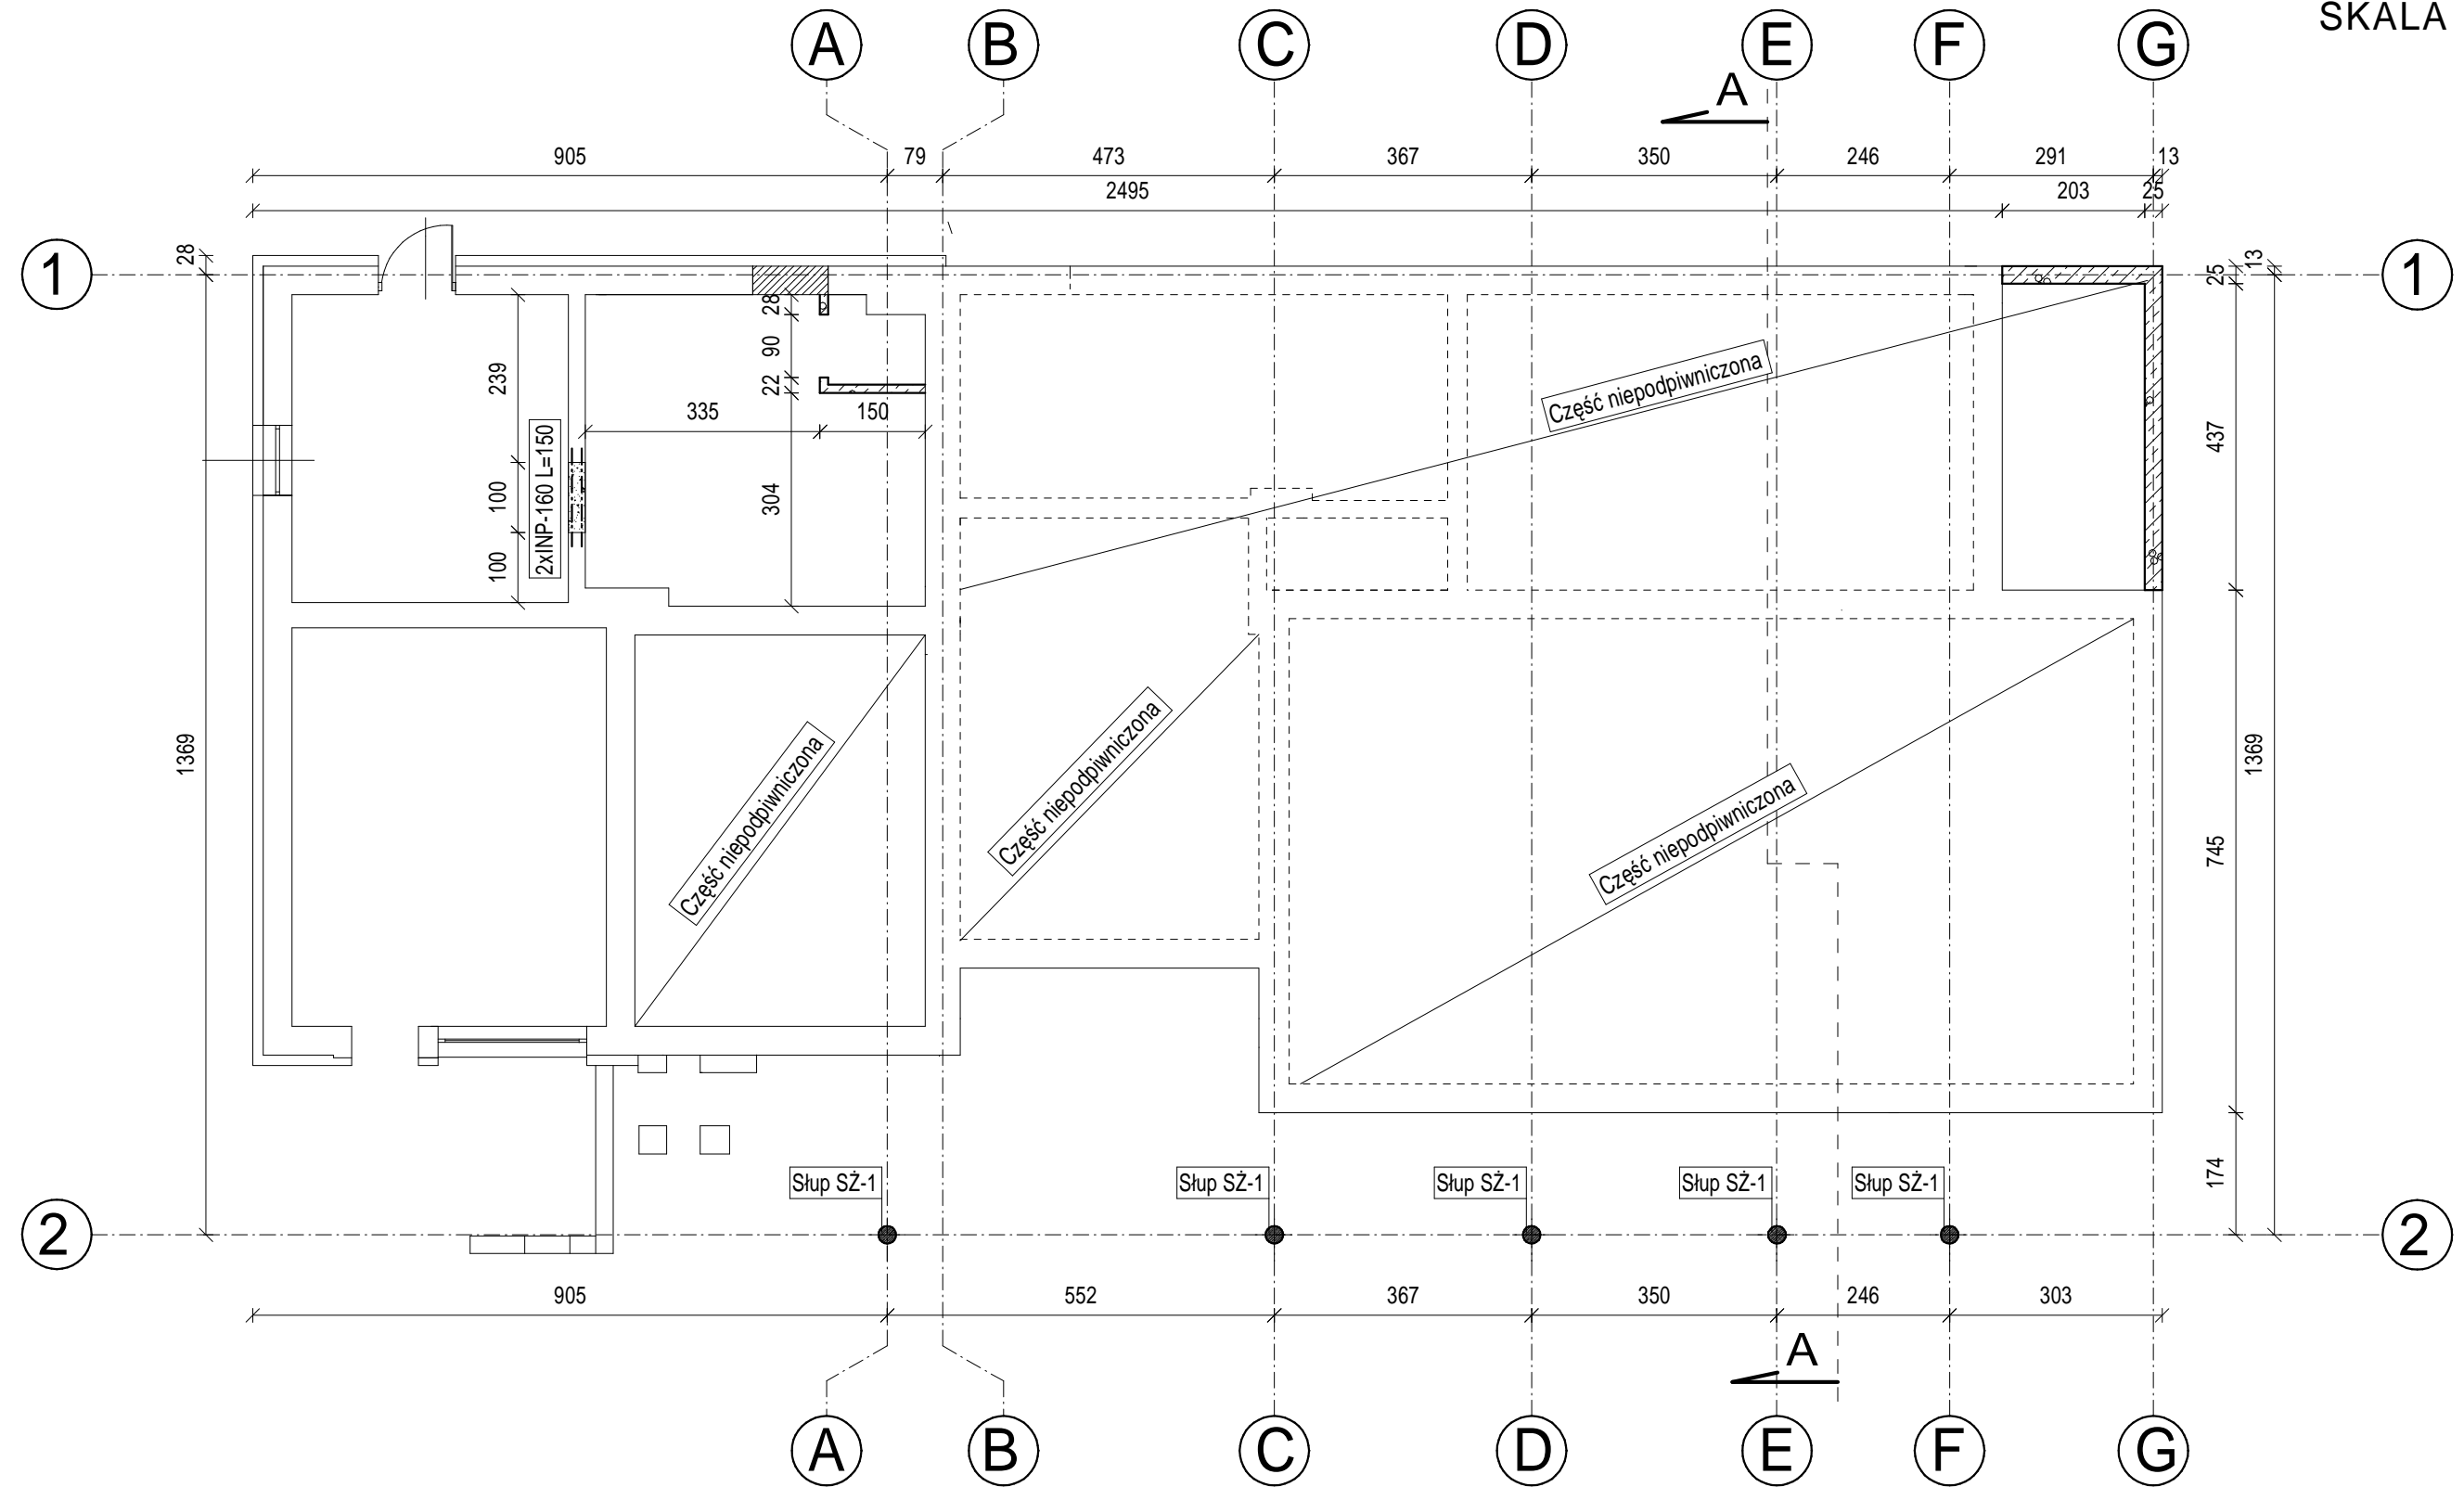

Stal St3S
 Beton C16/20
 +/-0,00=Poziom istniejącej posadzki na parterze

ARCHITEKTONICZNA PRACOWNIA PROJEKTOWA - mgr inż. LILIANA FIJOŁEK-JĘDRUSZCZAK, 22-400 Zamość, ul.Czarnieckiego 16A/2, tel./fax: (84) 62-712-07, 608 048 789			
PROJEKTANT: mgr inż. Liliana Fijołek-Jędruszcak	upr. proj. BGPk VI-83-87/11/89	MIEJSCOWOŚĆ: Hutki, Gmina Krasnobród działki nr ewid. 328	INWESTOR: Gmina Krasnobród ul. 3 Maja 36 22-440 Krasnobród
SPRAWDZAJĄCY: mgr inż. Mieczysław Furlepa	upr. proj. LUB/0110/POOK/04	RZUT ELEMENTÓW KONSTRUKCYJNYCH NAD PIWNICĄ	
NAZWISKO I IMIĘ: mgr inż. Mieczysław Furlepa	PODPIS I DATA: marzec 2012	OPRACOWANIE GRAFICZNE: PROGRAM MegaCad	STADIUM I BRANŻA: PROJEKT BUDOWLANY
		SKALA RYS. 1:100	RYSUNEK NR 5