


PROJEKT BUDOWLANY MODERNIZACJI REMIZY OSP W HUTKACH
 RZUT WIĘŻBY DACHOWEJ
 SKALA 1:100

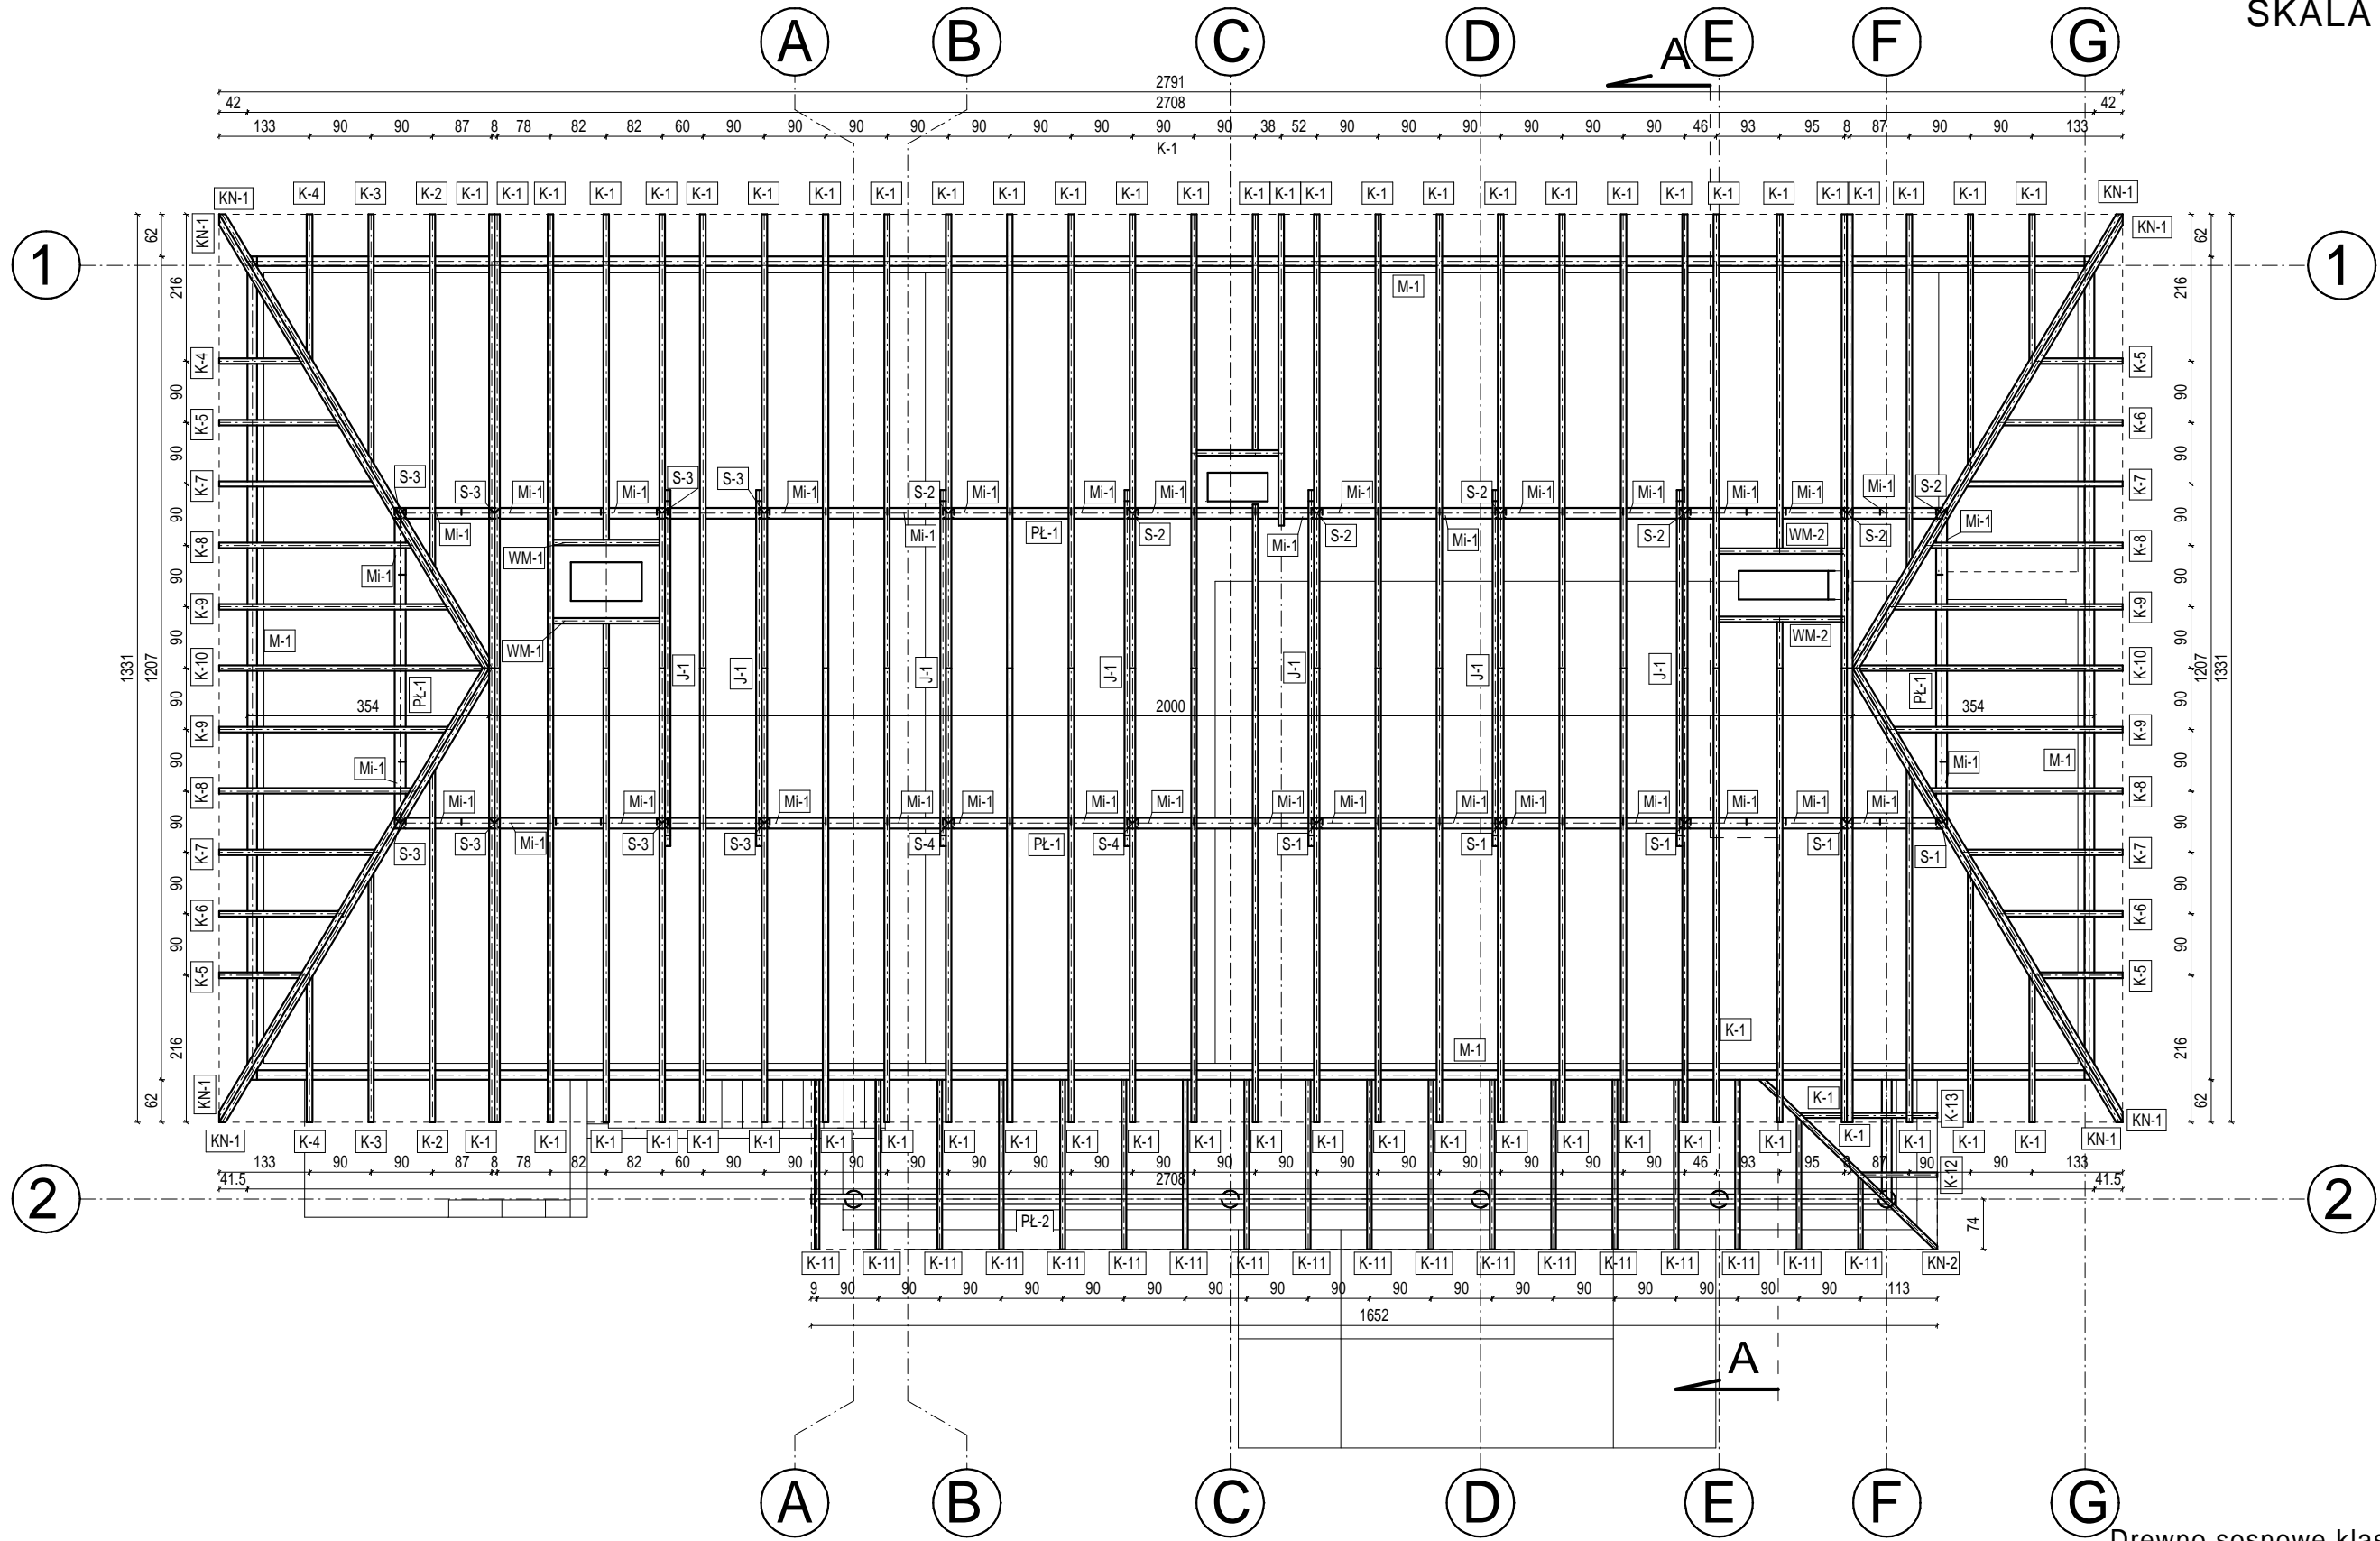

- K-1 do K-10 krokwie 8x18cm
- K-11 do K-13 krokwie 7x12cm
- PŁ-1 Płatew 16x20cm
- PŁ-2 Płatew 14x24cm
- J-1 Jętka 8x18cm
- S-1 do S-4 słupki 16x16cm
- Mi-1 Miecze 10x14cm
- KN-1 Krokiew narożna 16x18cm
- KN-2 Krokiew narożna 14x12cm
- M-1 Murlata 14x14cm

Drewno sosnowe klasy C-27

ARCHITEKTONICZNA PRACOWNIA PROJEKTOWA - mgr inż. LILIANA FIJOŁEK-JĘDRUSZCZAK, 22-400 Zamość, ul.Czarnieckiego 16A/2, tel./fax: (84) 62-712-07, 608 048 789			
PROJEKTANT: mgr inż. Liliana Fijołek-Jędruszczak		MIEJSCOWOŚĆ: Hutki, Gmina Krasnobród działki nr ewid. 328	
SPRAWDZAJĄCY: mgr inż. Mieczysław Furlepa		INWESTOR: Gmina Krasnobród ul. 3 Maja 36 22-440 Krasnobród	
NAZWISKO I IMIE: mgr inż. Mieczysław Furlepa		RZUT WIĘŻBY DACHOWEJ	
PODPIS I DATA: marzec 2012		STADIUM I BRANŻA PROJEKT BUDOWLANY	
upr. proj. BGPK VI-83-87/11/89		SKALA RYS. 1:100	
upr. proj. LUB/0110/POOK/04		RYSUNEK NR 7	
OPRACOWANIE GRAFICZNE: PROGRAM MegaCad			