


PROJEKT BUDOWLANY MODERNIZACJI REMIZY OSP W HUTKACH
 RZUT POŁACI DACHOWEJ
 SKALA 1:100

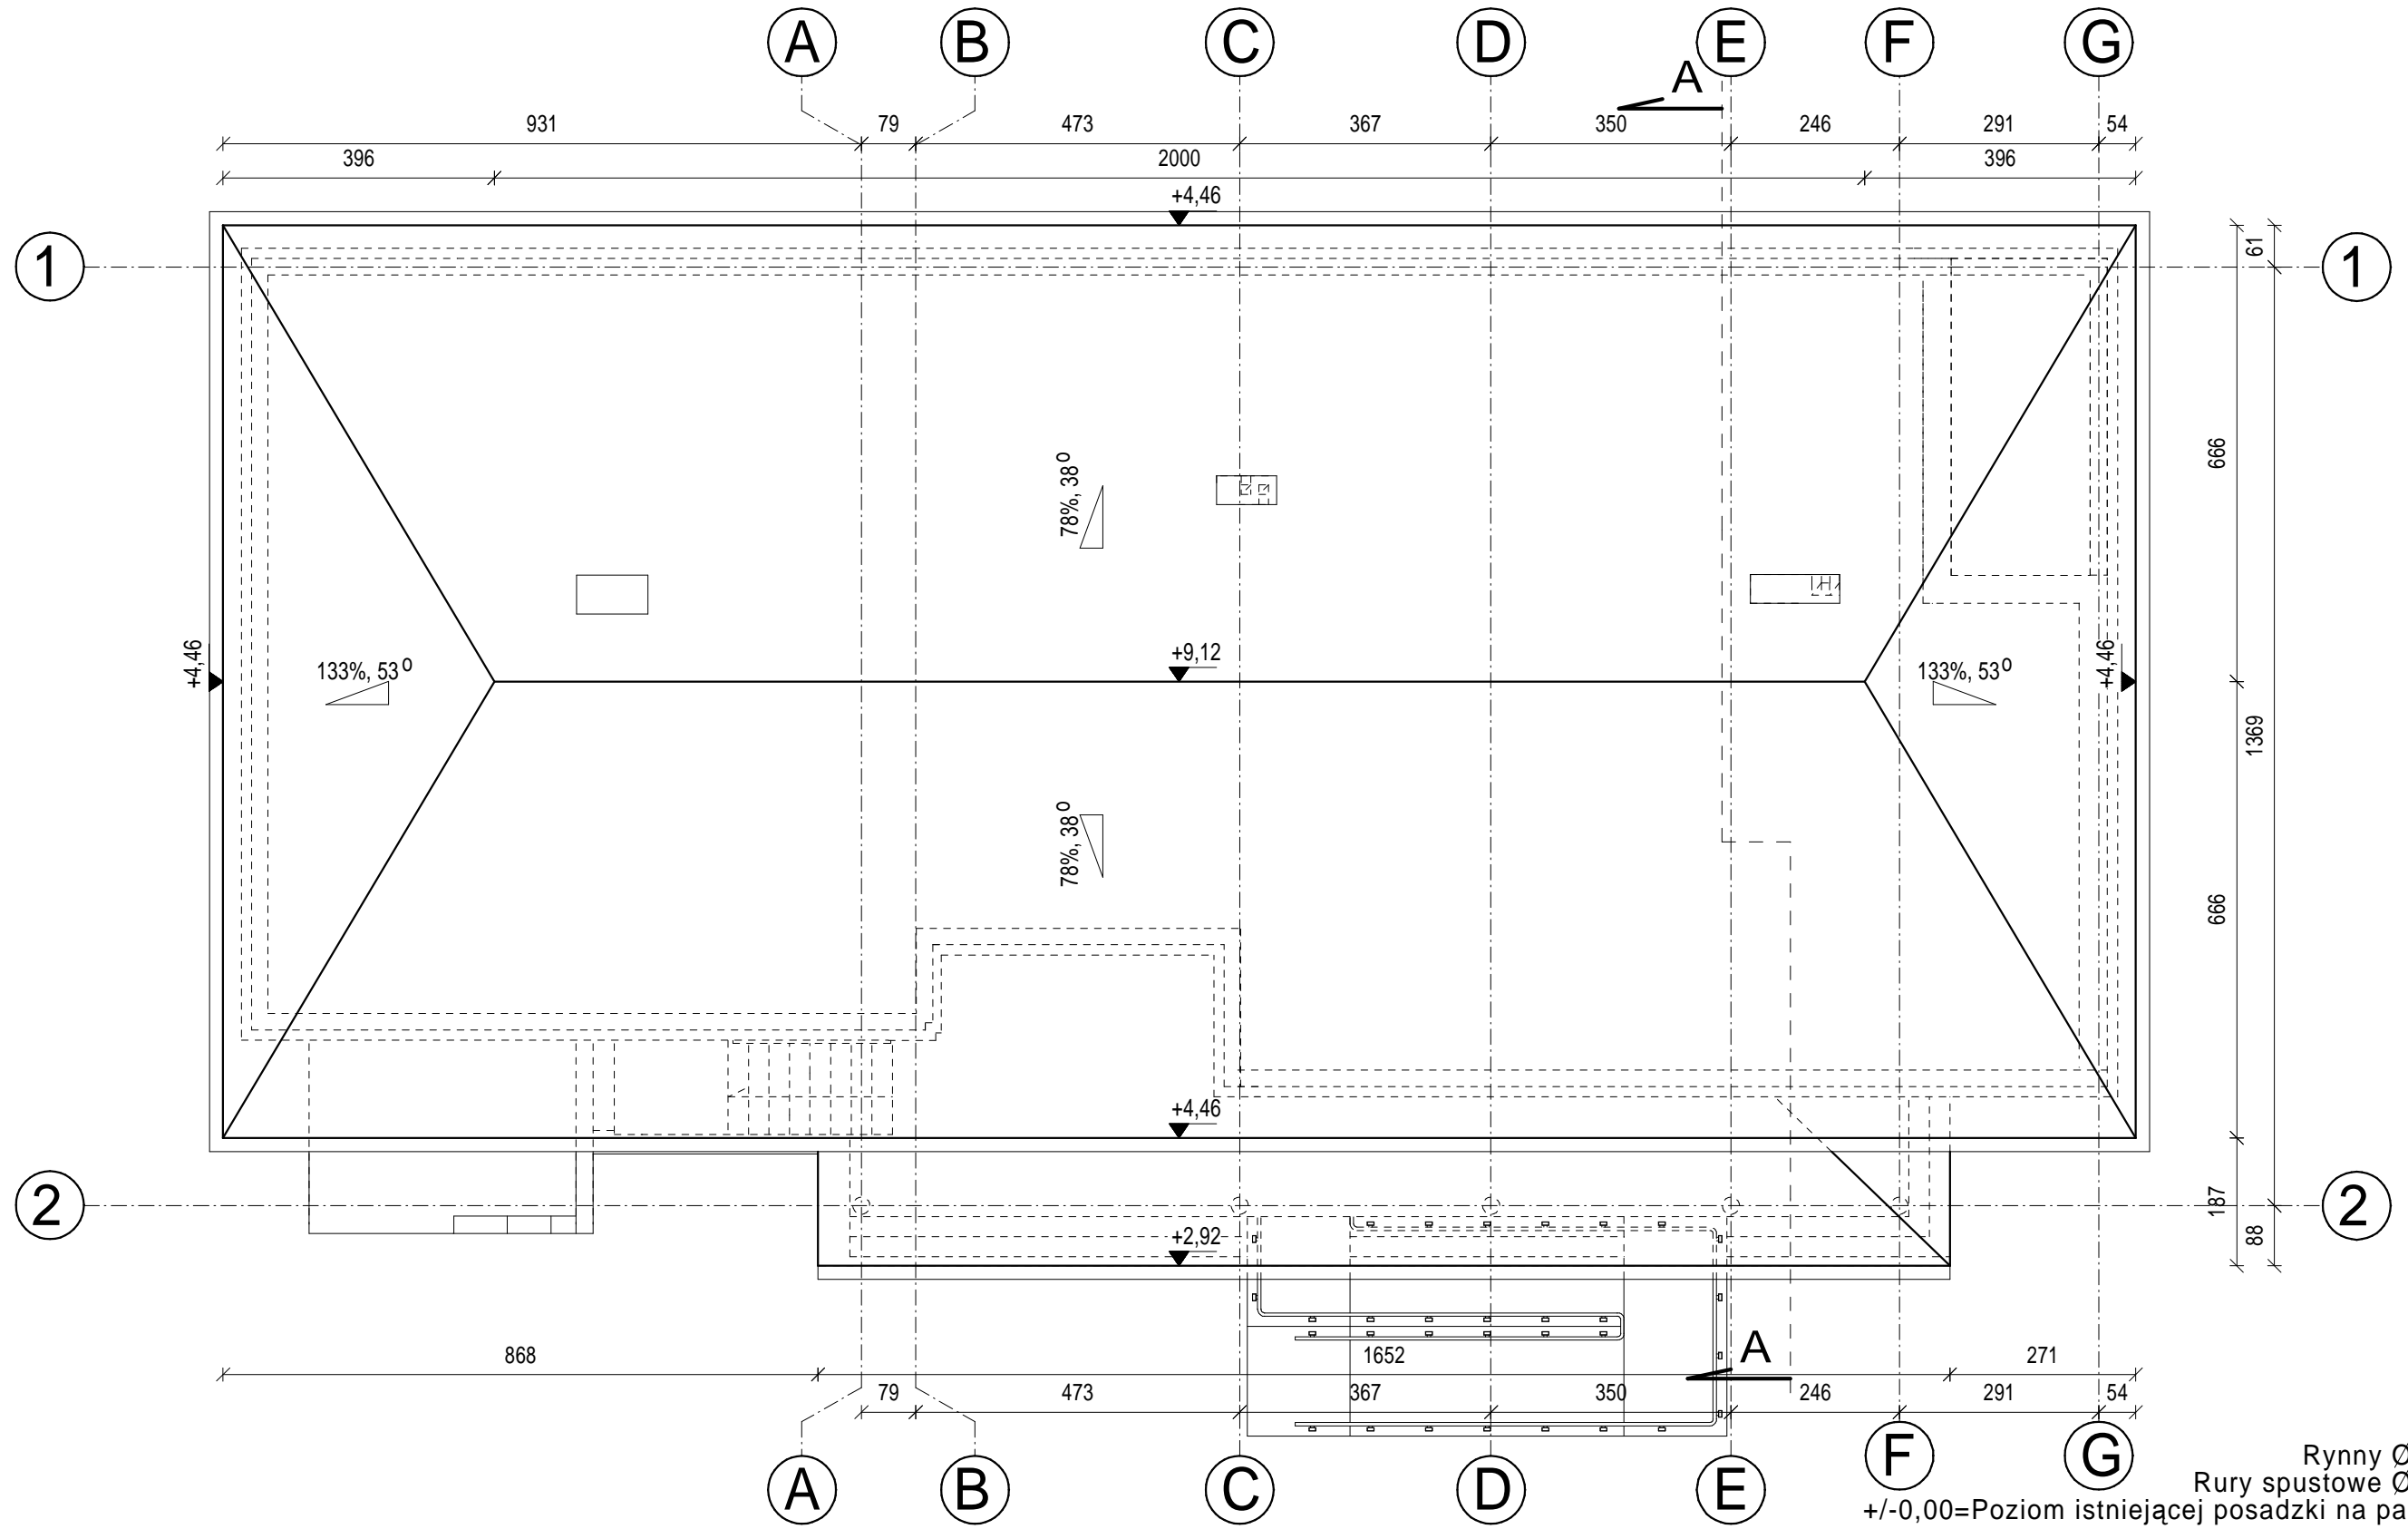

Rynny Ø15cm
 Rury spustowe Ø10cm
 +/-0,00=Poziom istniejącej posadzki na parterze

ARCHITEKTONICZNA PRACOWNIA PROJEKTOWA - mgr inż. LILIANA FIJOŁEK-JĘDRUSZCZAK, 22-400 Zamość, ul.Czarnieckiego 16A/2, tel./fax: (84) 62-712-07, 608 048 789			
PROJEKTANT: mgr inż. Liliana Fijołek-Jędruszczak		MIJSCOWOŚĆ: Hutki, Gmina Krasnobród działki nr ewid. 328	
SPRAWDZAJĄCY: mgr inż. Mieczysław Furlepa		INWESTOR: Gmina Krasnobród ul. 3 Maja 36 22-440 Krasnobród	
NAZWISKO I IMIE: _____		RZUT POŁACI DACHOWEJ	
PODPIS I DATA: _____		STADIUM I BRANŻA PROJEKT BUDOWLANY	
upr. proj. BGPK VI-83-87/11/89		SKALA RYS. 1:100	
upr. proj. LUB/01110/POOK/04		RYSUNEK NR 8	
marzec 2012		OPRACOWANIE GRAFICZNE: PROGRAM MegaCad	