


PROJEKT BUDOWLANY MODERNIZACJI REMIZY OSP W HUTKACH
 ELEWACJA PÓŁNOCNA I POŁUDNIOWA
 SKALA 1:100

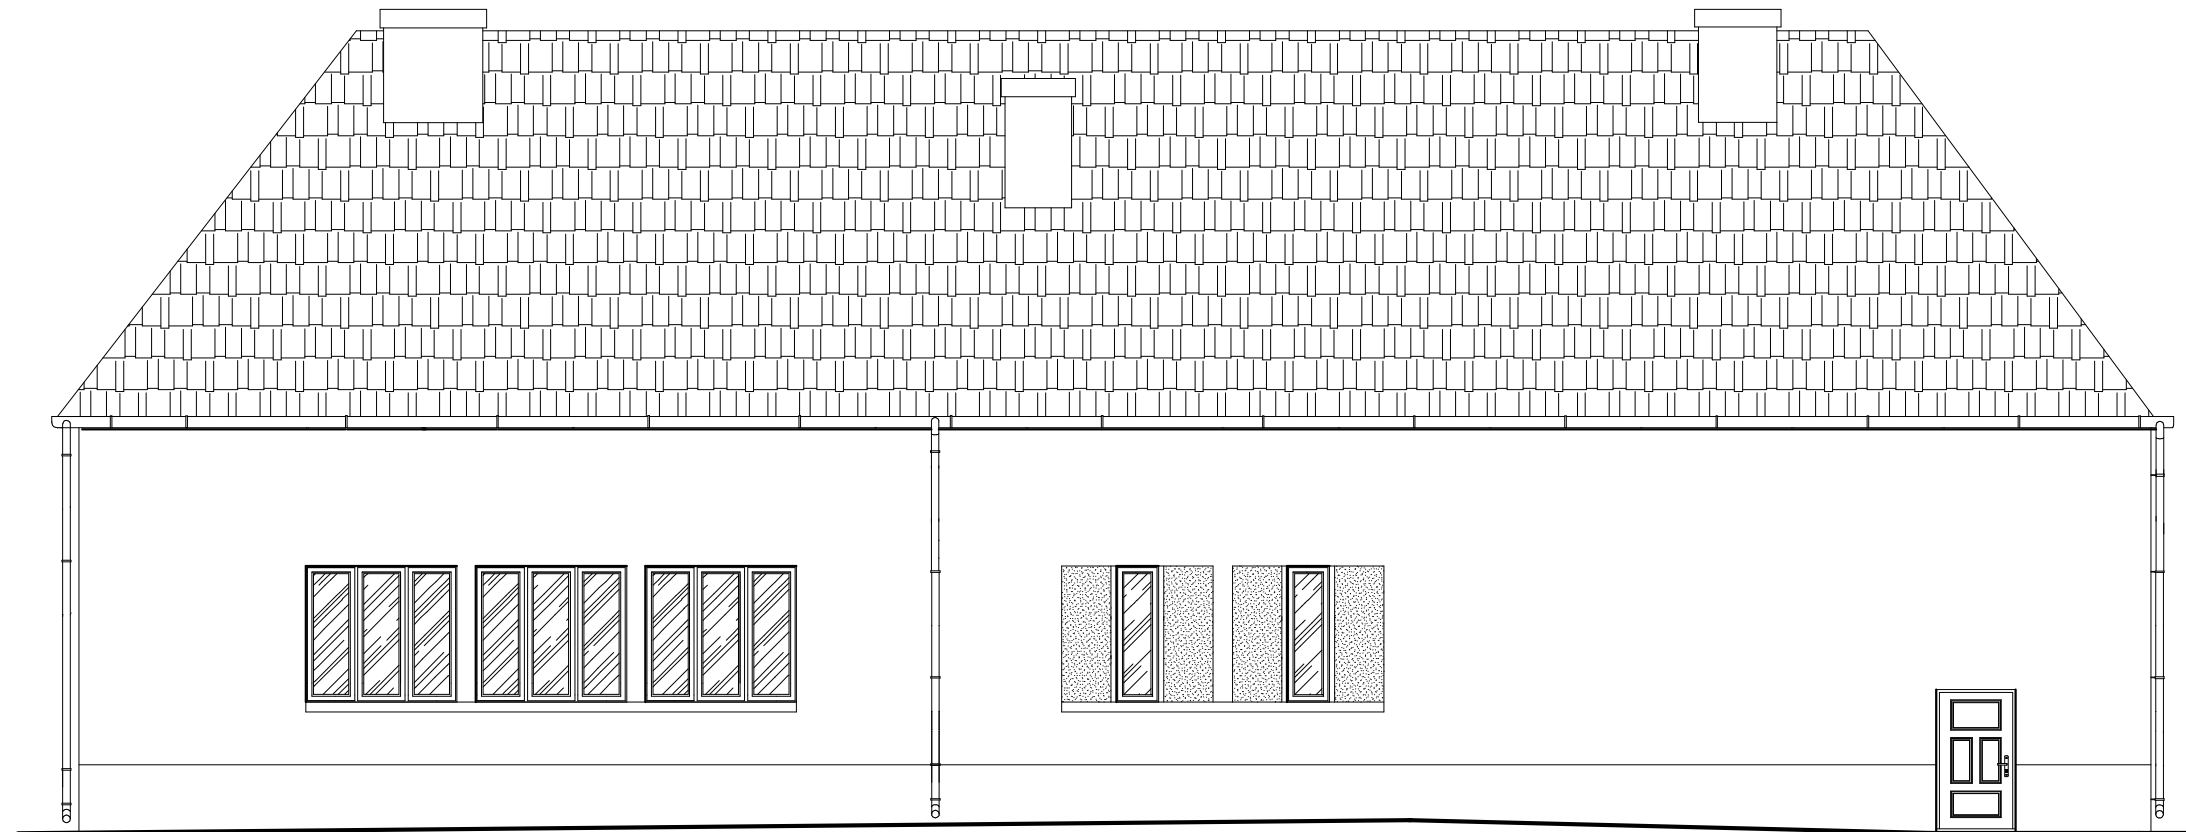

ELEWACJA POŁUDNIOWA



ELEWACJA PÓŁNOCNA

ARCHITEKTONICZNA PRACOWNIA PROJEKTOWA - mgr inż. LILIANA FIJOLEK-JĘDRUSZCZAK, 22-400 Zamość, ul. Czarnieckiego 16A/2, tel./fax: (84) 62-712-07, 608 048 789			
PROJEKTANT: mgr inż. Liliana Fijolek-Jędruszczak	upr. proj. BGPK VI-83-87/11/89	MIEJSCOWOŚĆ: Hutki, Gmina Krasnobród działki nr ewid. 328	INWESTOR: Gmina Krasnobród ul. 3 Maja 36 22-440 Krasnobród
SPRAWDZAJĄCY: mgr inż. Mieczysław Furlepa	upr. proj. LUB/0110/POOK/04	ELEWACJA PÓŁNOCNA I POŁUDNIOWA	
	marzec 2012	STADIUM I BRANŻA PROJEKT BUDOWLANY	SKALA RYS. 1:100 RYSUNEK NR 10