



PROJEKT BUDOWLANY MODERNIZACJI REMIZY OSP W HUTKACH  
 ELEWACJA WSCHODNIA I ZACHODNIA  
 SKALA 1:100

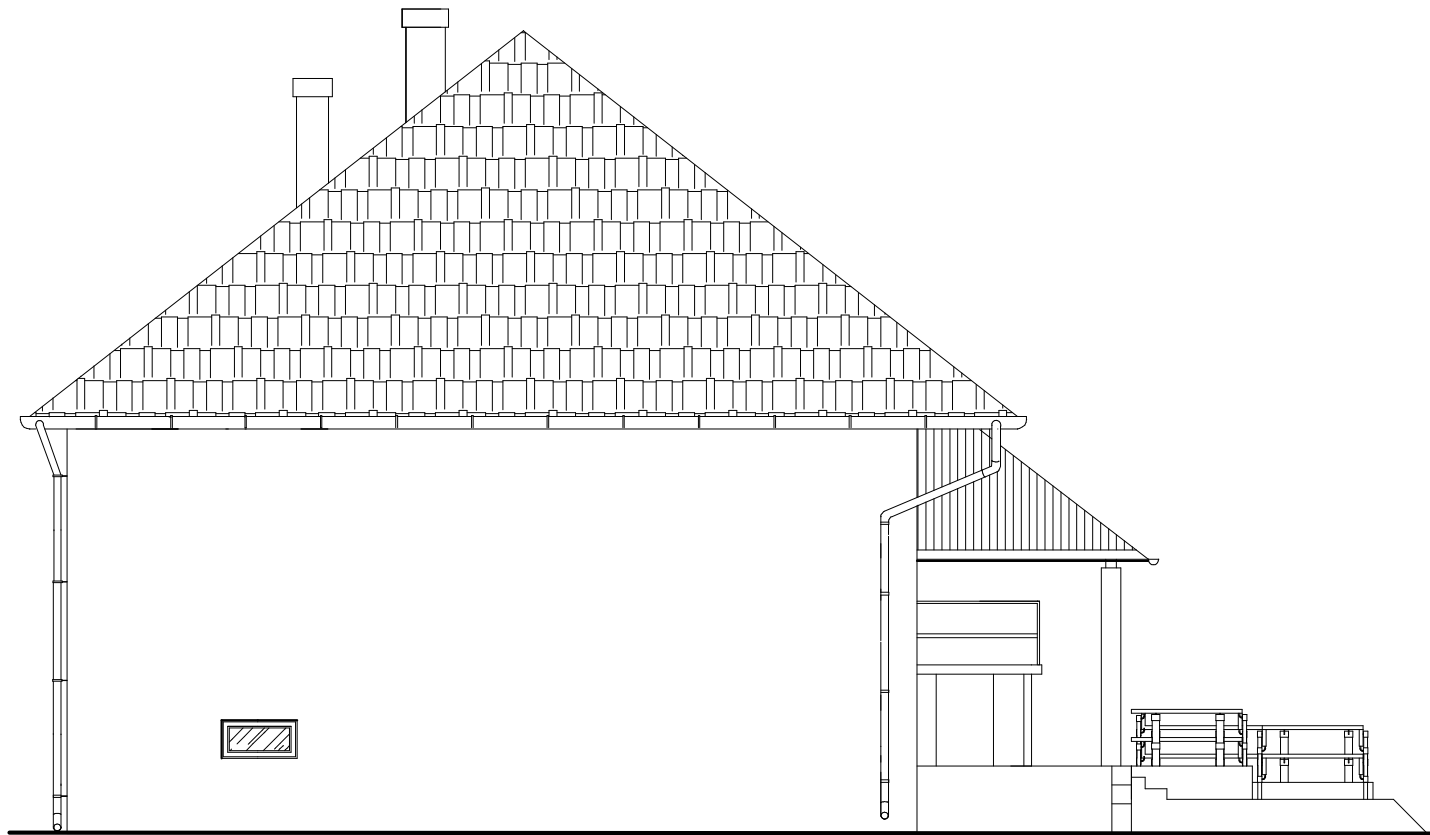

ELEWACJA ZACHODNIA

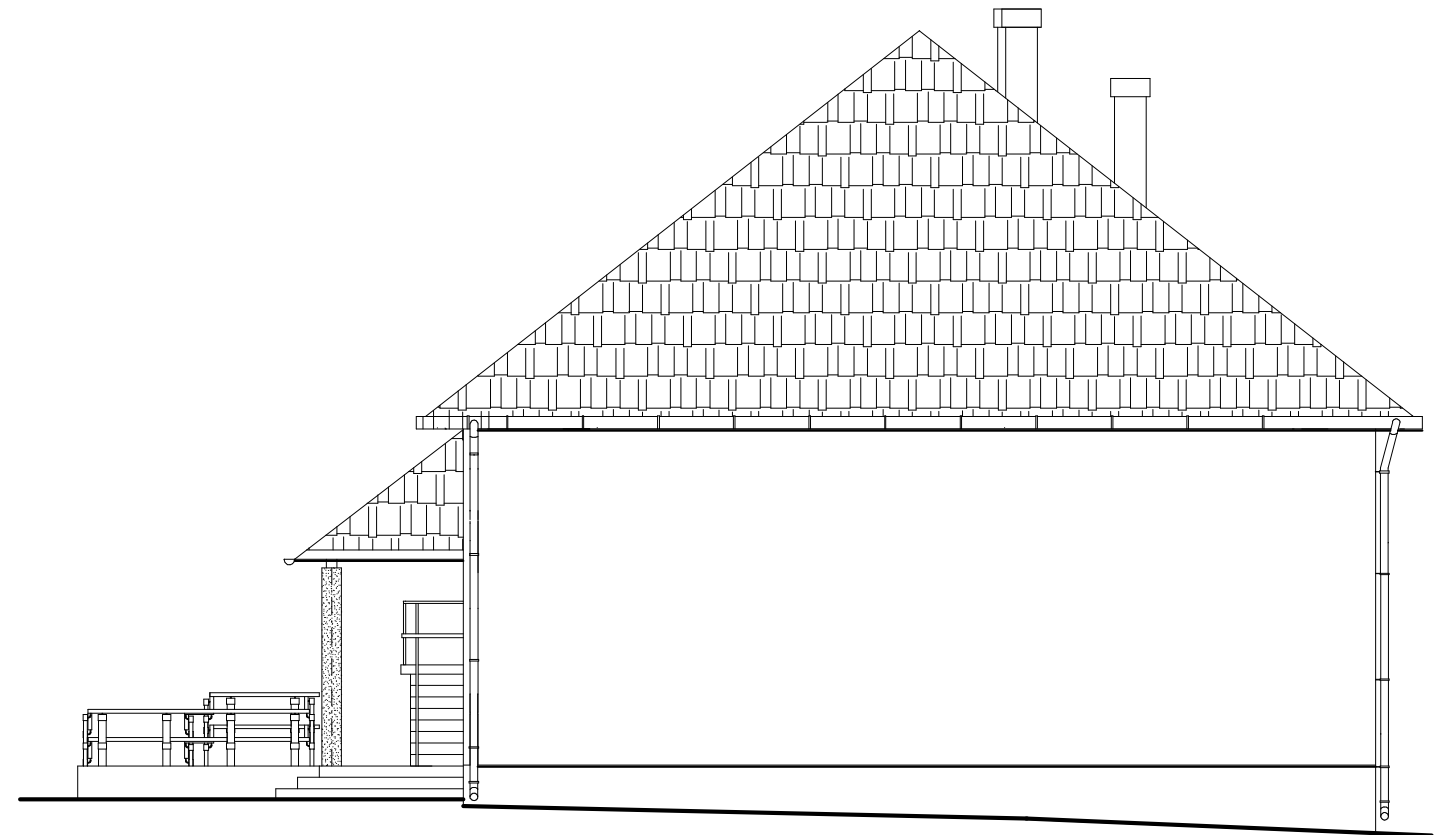

ELEWACJA WSCHODNIA

ARCHITEKTONICZNA PRACOWNIA PROJEKTOWA - mgr inż. LILIANA FIJOŁEK-JĘDRUSZCZAK, 22-400 Zamość, ul.Czarnieckiego 16A/2, tel./fax: (84) 62-712-07, 608 048 789			
PROJEKTANT:		MIEJSCOWOŚĆ:	INWESTOR:
mgr inż. Liliana Fijołek-Jędruszczak	upr. proj. BGPK VI-83-87/11/89	Hutki, Gmina Krasnobród działki nr ewid. 328	Gmina Krasnobród ul. 3 Maja 36 22-440 Krasnobród
SPRAWDZAJĄCY:		ELEWACJA WSCHODNIA I ZACHODNIA	
mgr inż. Mieczysław Furlepa	upr. proj. LUB/0110/POOK/04	STADIUM I BRANŻA	
	marzec 2012	PROJEKT BUDOWLANY	
		SKALA RYS. 1:100	
		RYSUNEK NR 11	