
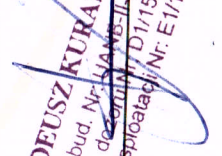


Investor	Urząd Miejski w Krasnobrodzie		Nr zlec.
Obiekt	boisko sportowe		Stadium
Treść rysunku	linia oświetlenia boiska		P.B. Branża
Wyszczególnienie	Nazwisko i imię	Data	Podpis
Projektował			
Uprawnienia bud.		03 2014	 TADEUSZ KURANTOWICZ Upr. bud. Nr. HAW.16-11-7342/27/84 Upr. decyzyj. D/1/158/003/14 Upr. eksploatac. Nr. E/1/158/004/14
Opracował		03 2014	
			Skala
			1:500

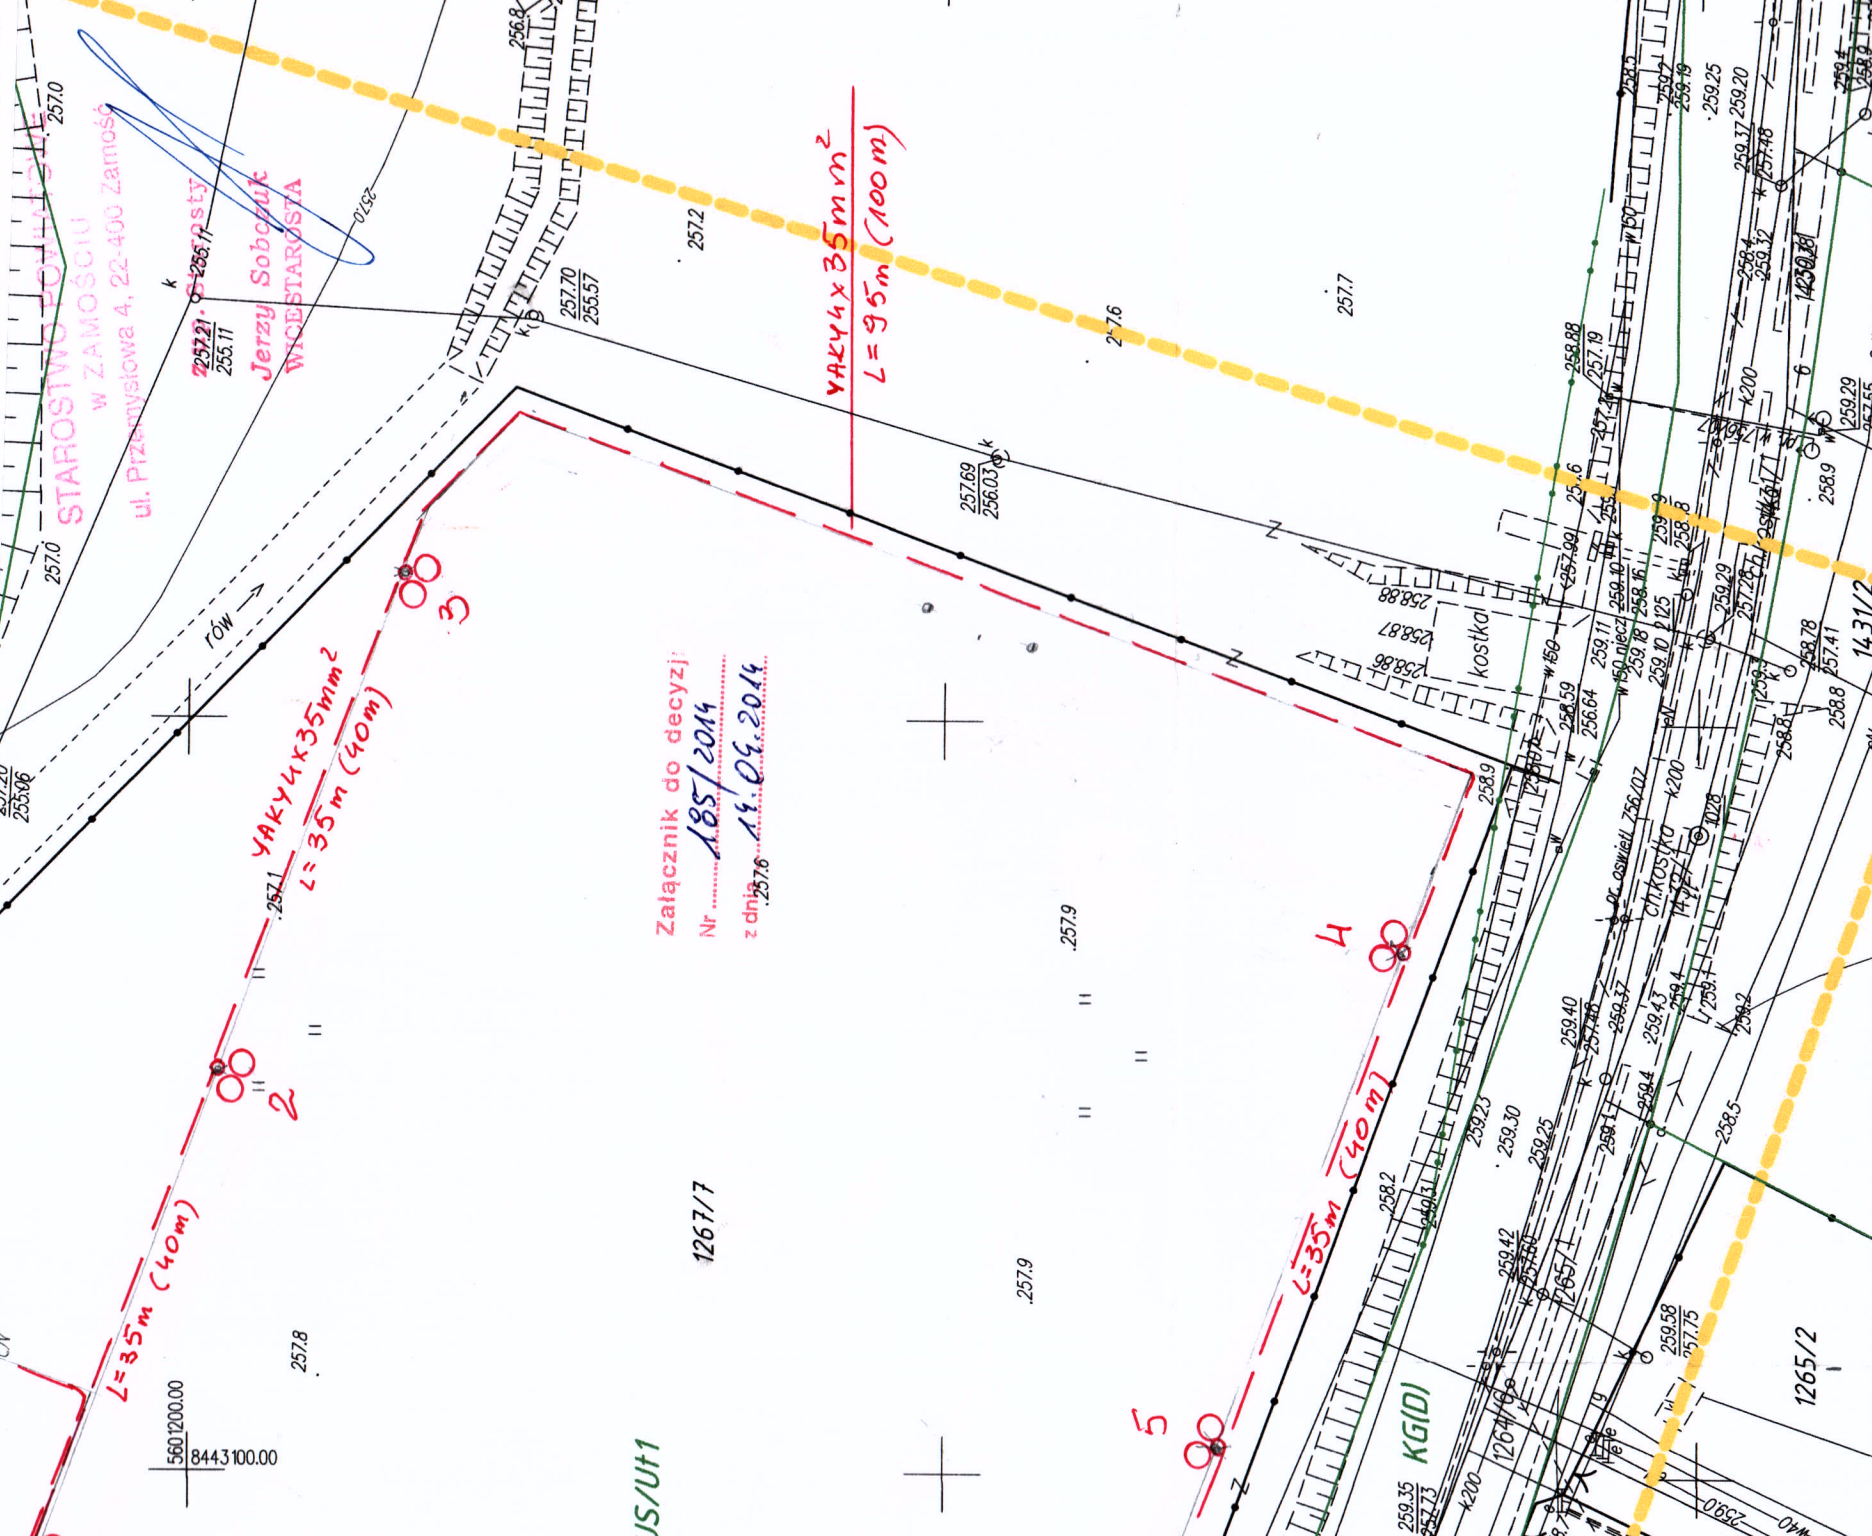

Szafa bezpieczni boiska
 DVK 50
 2m

JS/Uf1

1267/7

KG(D)

1265/2