

MAPA DO CELÓW PROJEKTOWYCH
działka nr 1267/7, ark. 22 położona
w Krasnobrodzie przy ul. Wczasowej
SKALA: 1:500


Układ odniesienia współrzędnych: "2000"
Układ odniesienia wysokości: Kronsztadt 86
Nr sekcji: 8.136.13.20.3.4
Nr ks. rob.: 3/2014 Nr KERG: 38/2014
Aktualna na dzień 17.01.2014 r.

Wykonat:

Data: 28.01.2014

inż. Mirosław Kozłowski
upr. zawodowe GGK Nr 19008

ORIENTACJA
SKALA: 1 : 10000

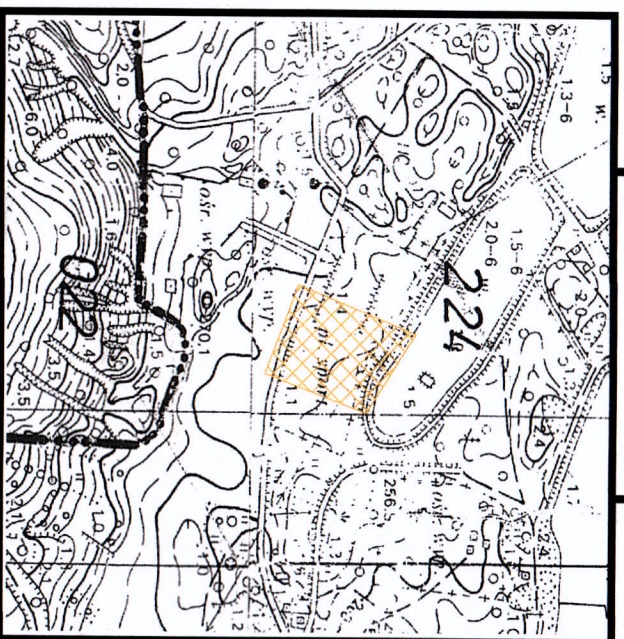

STAROSTA ZAMOJSKI
Powiatowy Urząd Rekrutacji i Głównego Biura w Zamościu
W obszarze oznaczonym linijką 201105 dokonano
aktualizacji treści mapy zasadniczej. Dokonano 10 LUT. 2014
zwiększono powierzchnię do zasobu powiatowego w linii 156-421-15/2
Ministerstwo może służyć do celów projektowych.
Projektowane obiekty budowlane wymagające pozwolenia na budowę
podlegają wytyczeniu i inwentaryzacji powykonawczej przez jednostki
uprawnione do wykonywania prac geodezyjnych.

Zamość, dnia 10 LUT. 2014

Zamoř, dnia 10 LUT. 2014

(imię i nazwisko, podpis, stanowisko
służbowe osoby upoważnionej)

~~Sup. STABROSTV~~

mgr inż. Maria Korona
KIEROWNIK
Powiatu

Instytut Geodezyjny i Kartograficzny
Dokumentacji Geodezyjnej i Kartograficznej

STAROSTA ZAMOJSKI

[illegible]

GKN. 6630.1

168
01.04.2014

(pieczęć i podpis)

mgr inż. Maria Korona
PRZEWODNICZĄCA ZESPÓŁU
Uzyskaliśmy Dokumentację Projektowej

OPIS ZGODNY Z MPZP:

- linia rozgraniczająca tereny o różnym przeznaczeniu lub różnych zasadach zagospodarowania
- nieprzekraczalna linia zabudowy

1263/2