


PRZEKRÓJ DROGI

Skala 1:50 Rzędna odniesienia dla niwelety = 0 m

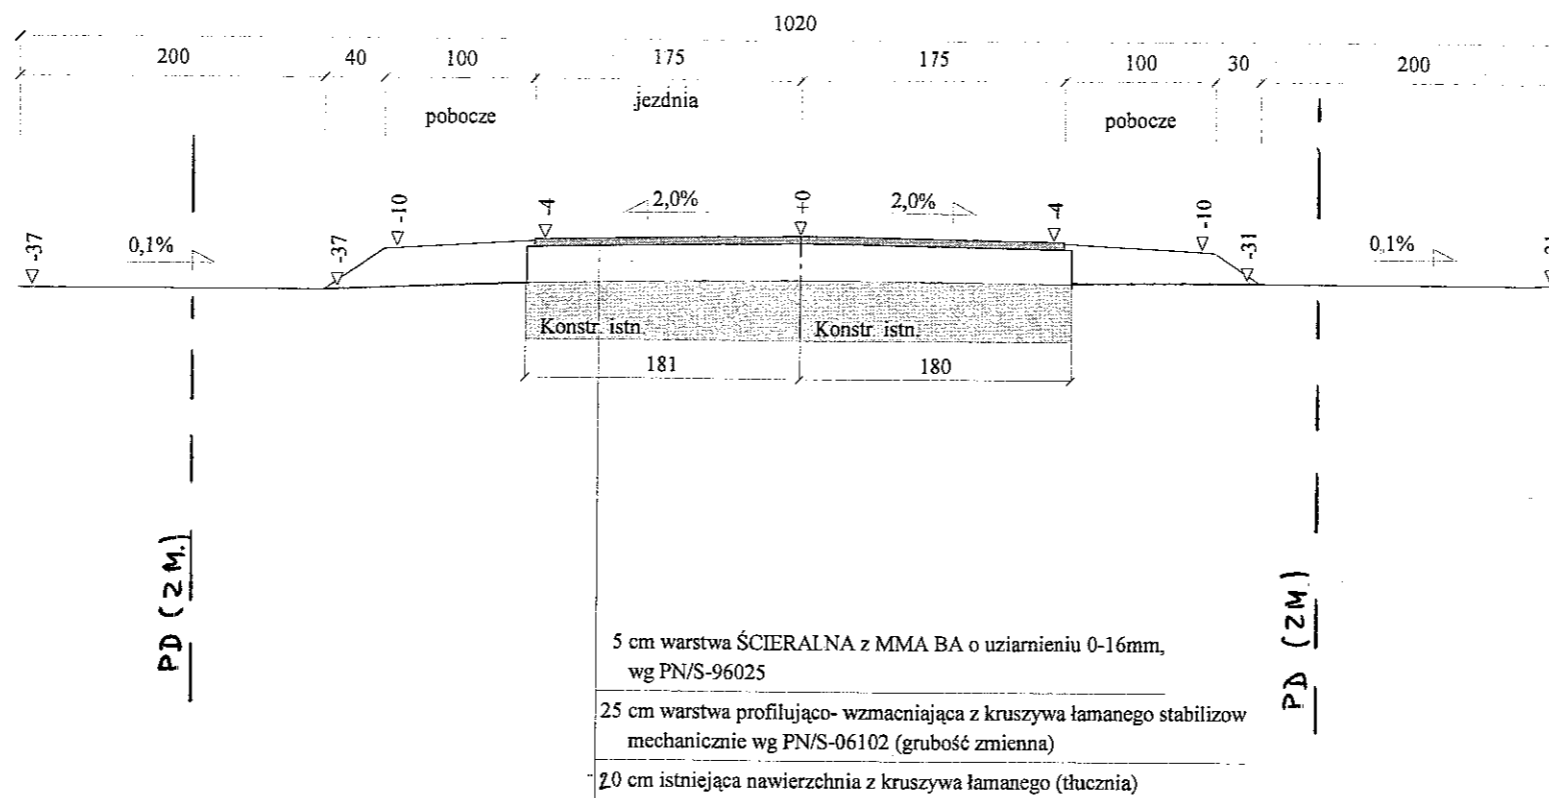

KAWDROG
 inż. Franciszek Kawalec
 ul. Przechodnia 15, 22-400 Zamość
 tel./fax 0-84 627-08-27
 NIP 922-114-78-35, Regon-950467811

INFORMACJE UZUPEŁNIAJĄCE:

1. Istniejąca konstrukcja nawierzchni o grub. zmiennej,
2. Na włączeniu do drogi powiatowej jezdnia szer. 5,00m z wyłukowaniami,
3. Lokalne mijanki o szerokości 2,00m,
4. Na odcinku w rejonie km 0+284 - 0+325 jezdnia dodatkowo zabezpieczona krawężnikiem,
5. Istniejące utwardzone dwa zjazdy na drogi boczne wzmocnienie jak na drodze głównej,
7. Pobocze do km 0+053 wzmocnione żwirem, destruktem z frezowania nawierzchni bitumicznej,
8. Pas drogowy (robót) szerokość zmienna

PROJEKI REMONTU, BRANŻA DROGOWA			
Wykonawca	"KAWDROG" - inż. Franciszek Kawalec, ul. Przechodnia 15, 22-400 Zamość, tel. 84 6270827		
Inwestor	Gmina KRASNOBRÓD	Umowa 2012	
Obiekt	MODERNIZACJA (REMONT) DROGI GMINNEJ NR 110184L W MIEJSCOWOŚCI BORKI		
Nazwa rysunku	PRZEKRÓJ NORMALNY	Rysunek nr 3	
Opracował			Załączników
Projektował	mgr inż. Piotr Kawalec	Uprawnienia IUB/0014/PWOD/08	Skala 1:50
			Data 05 2012 r