


profil podłużny rurociągu odwadniającego

skala 1:100/500

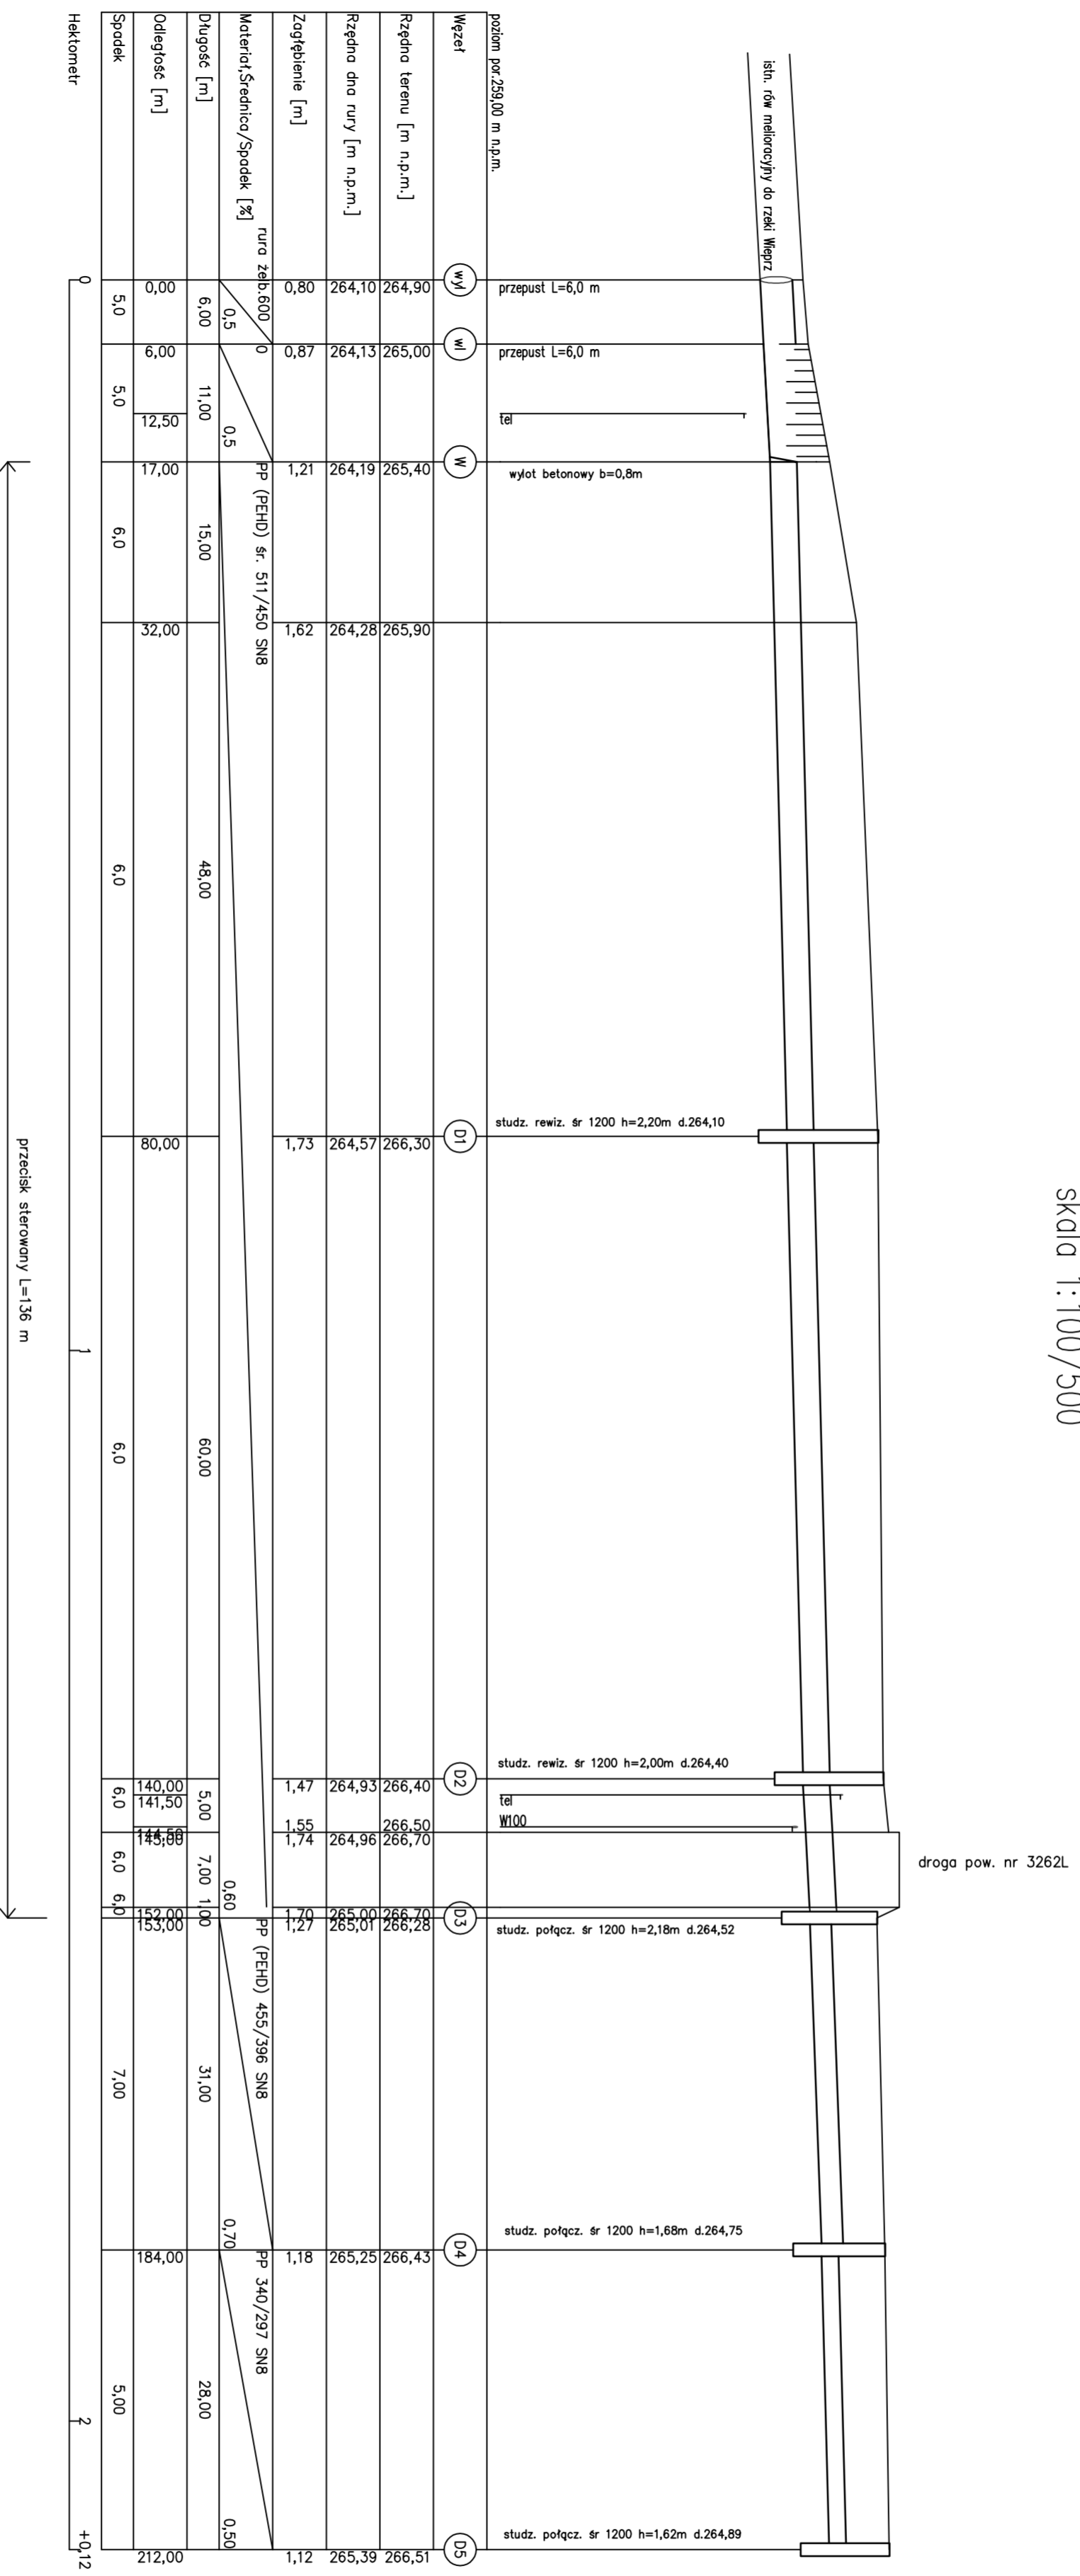

Investor:	Gmina Krasnobród ul. 3-go Maja 36 22-440 Krasnobród	Zal. nr	2
Nazwa zadania:	Odprowadzenie wód potrzeżchniowych w m. Majdan Wiecki	Stanom dok.	PB
Nazwa rys.	Profil podłużny rurociągu odwadniającego	Skala:	1:100/500
Projektant:	Imię i nazwisko mgr inż. Adam Niedzielski ul. bud. UAN-1183825786 specj. wodno - melioracyjna	Podpis	
Sprawdzający:	Imię i nazwisko Inż. Zdzisław Dalecki ul. bud. GP 1183440-158/77 specj. instalacje sanitarne	Data	06.2011
			06.2011