# PROFIL PODŁUŻNY ISTNIEJĄCEGO ROWU PRZYDROŻNEGO PRZY ULICY SANATORYJNEJ W KRASNOBRODZIE (DROGA POWIATOWA NR 3260L)
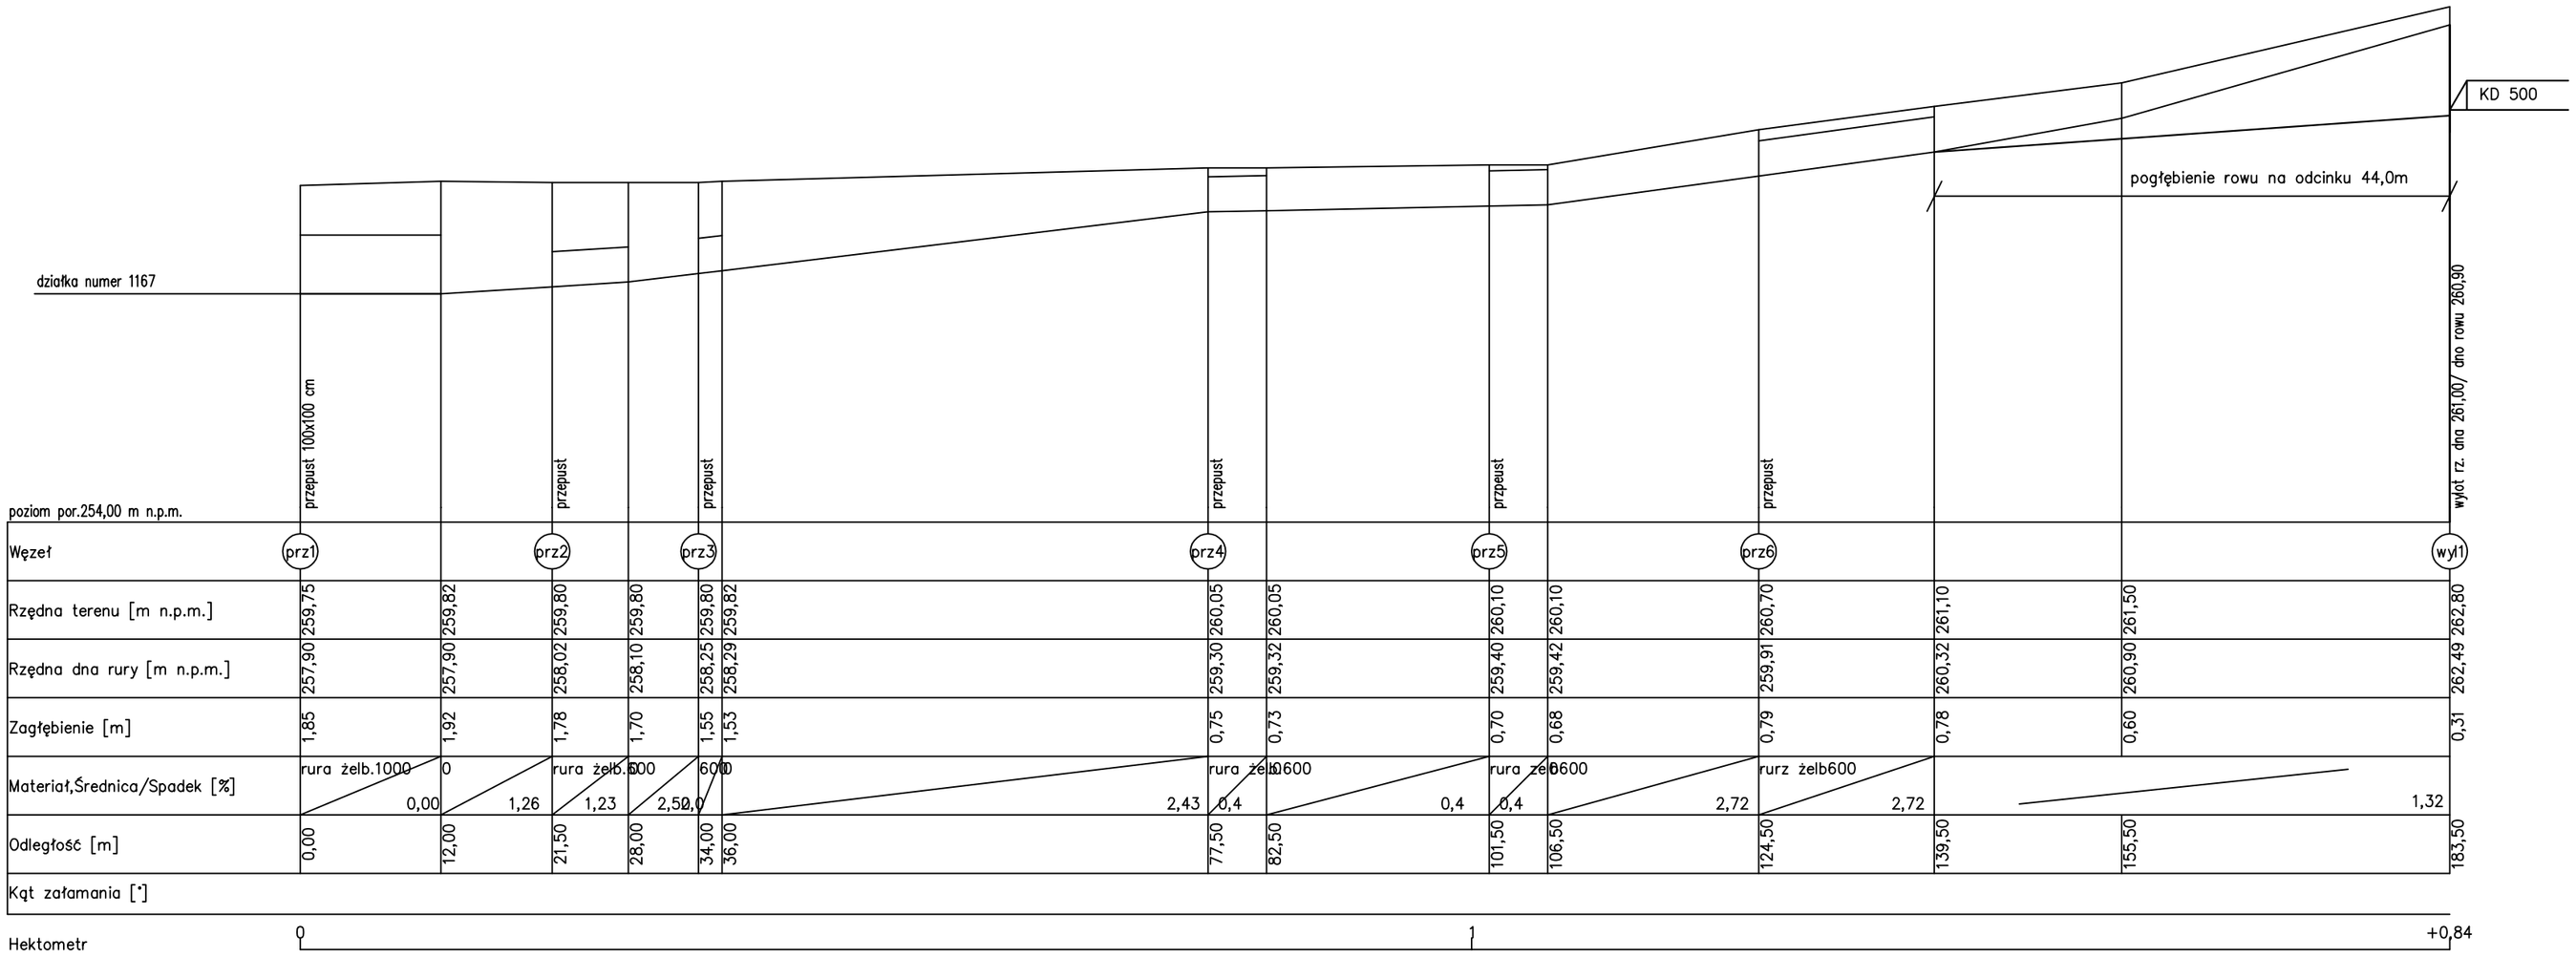
SKALA 1:100/500