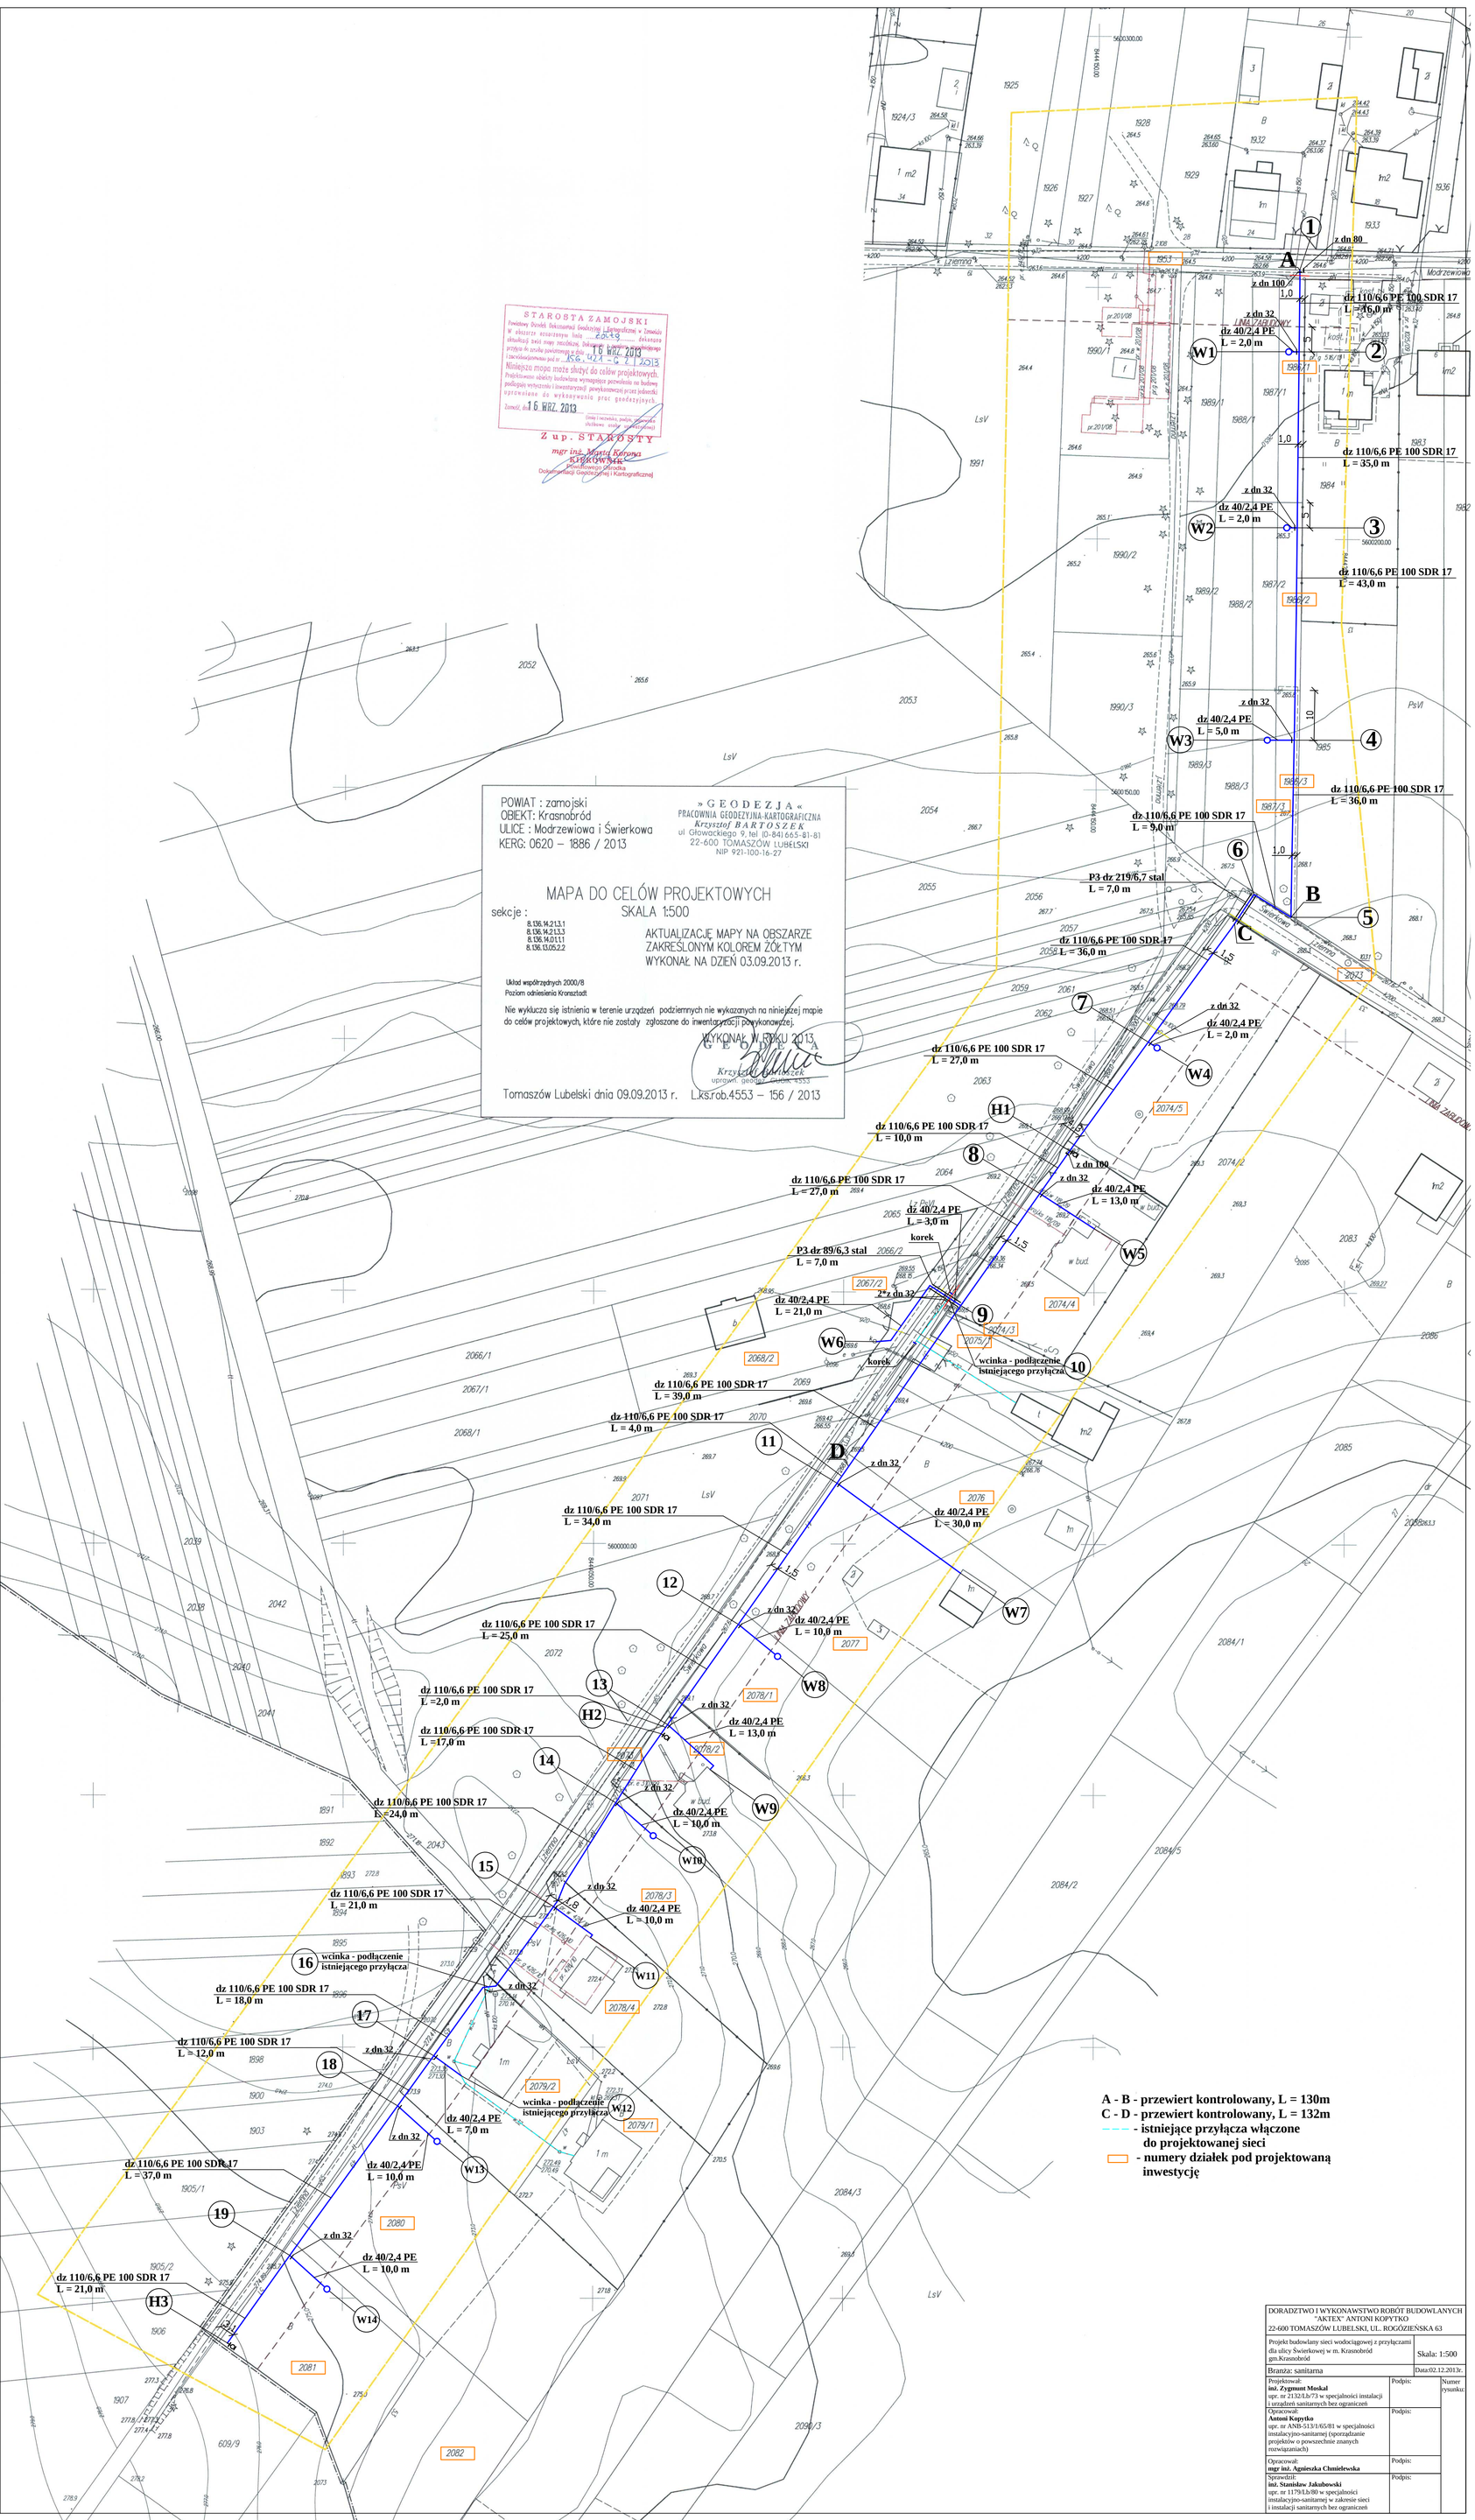
STAROSTA ZAMOJSKI
Powiatowy Ośrodek Dokumentacji Geodezyjnej i Kartograficznej w Zamościu
W obszarze ograniczonym linią ... działającej przyjęto do zasobu powiatowego w dniu 16 WRZ. 2013
i zaewidencjonowano pod nr ... 156.421-G-2/2013
Niniejsza mapa może służyć do celów projektowych.
Projektowanie objęte budowlane wymagające pozwolenia na budowę podlegają wytyczeniu i inwentaryzacji powykonawczej przez jednostki uprawnione do wykonywania prac geodezyjnych.
Zamość, dn. 16 WRZ. 2013
Z up. STAROSTY
mgr inż. Marta Korona
KRÓKOWSKA
Wojewódzkiego Ośrodka Dokumentacji Geodezyjnej i Kartograficznej
POWIAT : zamojski
OBIEKT: Krasnobród
ULICE : Modrzewiowa i Świerkowa
KERG: 0620 – 1886 / 2013
» G E O D E Z J A «
PRACOWNIA GEODEZYJNA-KARTOGRAFICZNA
Krzysztof BARTOSZEK
ul. Głowackiego 9, tel. (0-84) 665-81-81
22-600 TOMASZÓW LUBELSKI
NIP 921-100-16-27
MAPA DO CELÓW PROJEKTOWYCH
SKALA 1:500
sekcje :
8.136.14.2.1.3.1
8.136.14.2.1.3.3
8.136.14.0.1.1.1
8.136.13.05.2.2
AKTUALIZACJĘ MAPY NA OBSZARZE ZAKREŚLONYM KOLOREM ŻÓŁTYM WYKONAŁ NA DZIEŃ 03.09.2013 r.
Układ współrzędnych 2000/8
Poziom odniesienia Kronsztadt
Nie wyklucza się istnienia w terenie urządzeń podziemnych nie wykazanych na niniejszej mapie do celów projektowych, które nie zostały zgłoszone do inwentaryzacji powykonawczej.
WYKONAŁ W ROKU 2013
G E O D E Z J A
Krzysztof BARTOSZEK
uprawn. geodezyjne LUBELSKIE 4553
Tomaszów Lubelski dnia 09.09.2013 r.
L.ks.rob.4553 – 156 / 2013
A - B - przewiert kontrolowany, L = 130m
C - D - przewiert kontrolowany, L = 132m
- istniejące przyłącza włączone do projektowanej sieci
- numery działek pod projektowaną inwestycję
DORADZTWO I WYKONAWSTWO ROBÓT BUDOWLANYCH
"AKTEX" ANTONI KOPYTKO
22-600 TOMASZÓW LUBELSKI, UL. ROGÓŻIEŃSKA 63
Projekt budowlany sieci wodociągowej z przyłączami dla ulicy Świerkowej w m. Krasnobród gm.Krasnobród
Skala: 1:500
Branża: sanitarna
Data:02.12.2013r.
Projektował:
inż. Zygmunt Moskal
upr. nr 2132/Lb/73 w specjalności instalacji i urządzeń sanitarnych bez ograniczeń
Podpis:
Numer rysunku:
Opracował:
Antoni Kopytko
upr. nr ANB-5131/65/81 w specjalności instalacyjno-sanitarnej (sporządzanie projektów o powszechnie znanych rozwiązaniach)
Podpis:
Opracował:
mgr inż. Agnieszka Chmielewska
Podpis:
Sprawdził:
inż. Stanisław Jakubowski
upr. nr 1179/Lb/80 w specjalności instalacyjno-sanitarnej w zakresie sieci i instalacji sanitarnych bez ograniczeń
Podpis: