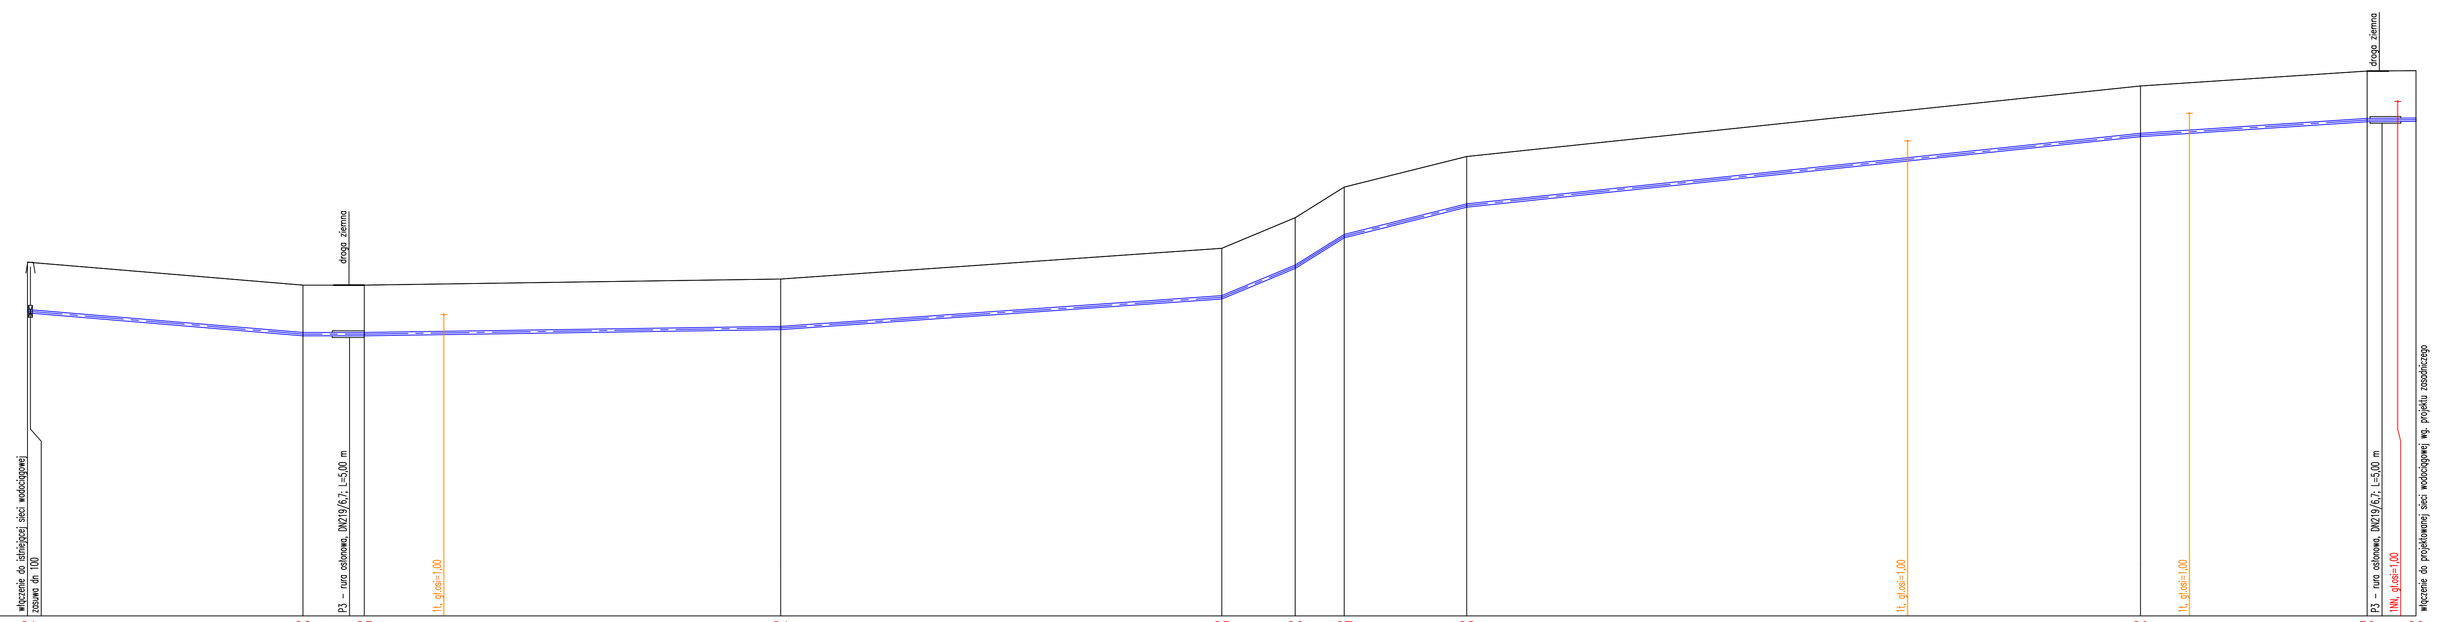

P.p.=255,00

Nazwa węzła	21	22	23	24	25	26	27	28	29	30	20
Rzędna istniejącego terenu	266,55	265,80	265,80	266,00	267,00	268,00	269,00	270,00	272,30	272,28	272,28
Rzędna osi proj. rurociągu	264,95	264,20	264,20	264,40	265,40	266,40	267,40	268,40	270,70	271,18	271,20
Zagłębienie osi przewodu	1,60	1,60	1,60	1,60	1,60	1,60	1,60	1,60	1,60	1,60	1,60
Długość odcinka		5,00	5,00							3,00	5,00
	45,00	10,00	68,00	72,00	12,00	8,00	20,00	110,00	37,00	8,00	
Proj. spadek rurociągu, odległość	i=16,7 ‰ L=45,00	i=100,0 ‰ L=10,00	i=2,9 ‰ L=68,00	i=13,9 ‰ L=72,00	i=83,3 ‰ L=12,00	i=125,0 ‰ L=8,00	i=50,0 ‰ L=20,00	i=20,9 ‰ L=110,00	i=13,5 ‰ L=37,00	i=2,5 ‰ L=8,00	
Proj. średnica zewnętrzna, materiał	dz 110/6,6 PE 100 SDR 17										
Hektometr i odległości	Φ0 45,00	50,00	55,00	68,00	Φ1 23,00	95,00	Φ2 7,00	15,00	35,00	Φ3 7,00	45,00	53,00	82,00	85,00	90,00

Długość wszystkich przewodów: 390,0[m]

1	Profil 1		390,0	21–20	Podziałka 1:100/500	Data 2014-04-25
Nr profilu	Nazwa		Długość [m]	Węzły		
Projektował inż. Zygmunt Moskal	Opracował Antoni Kopytko	Opracował mgr inż. Agnieszka Chmielewska		Sprawdził inż. Stanisław Jakubowski		

AKTEX Tomaszów Lubelski

Sieć wodociągowa 21 – 20

Sieć wodociągowa w m Krasnobród gm. Krasnobród

Nr rys.