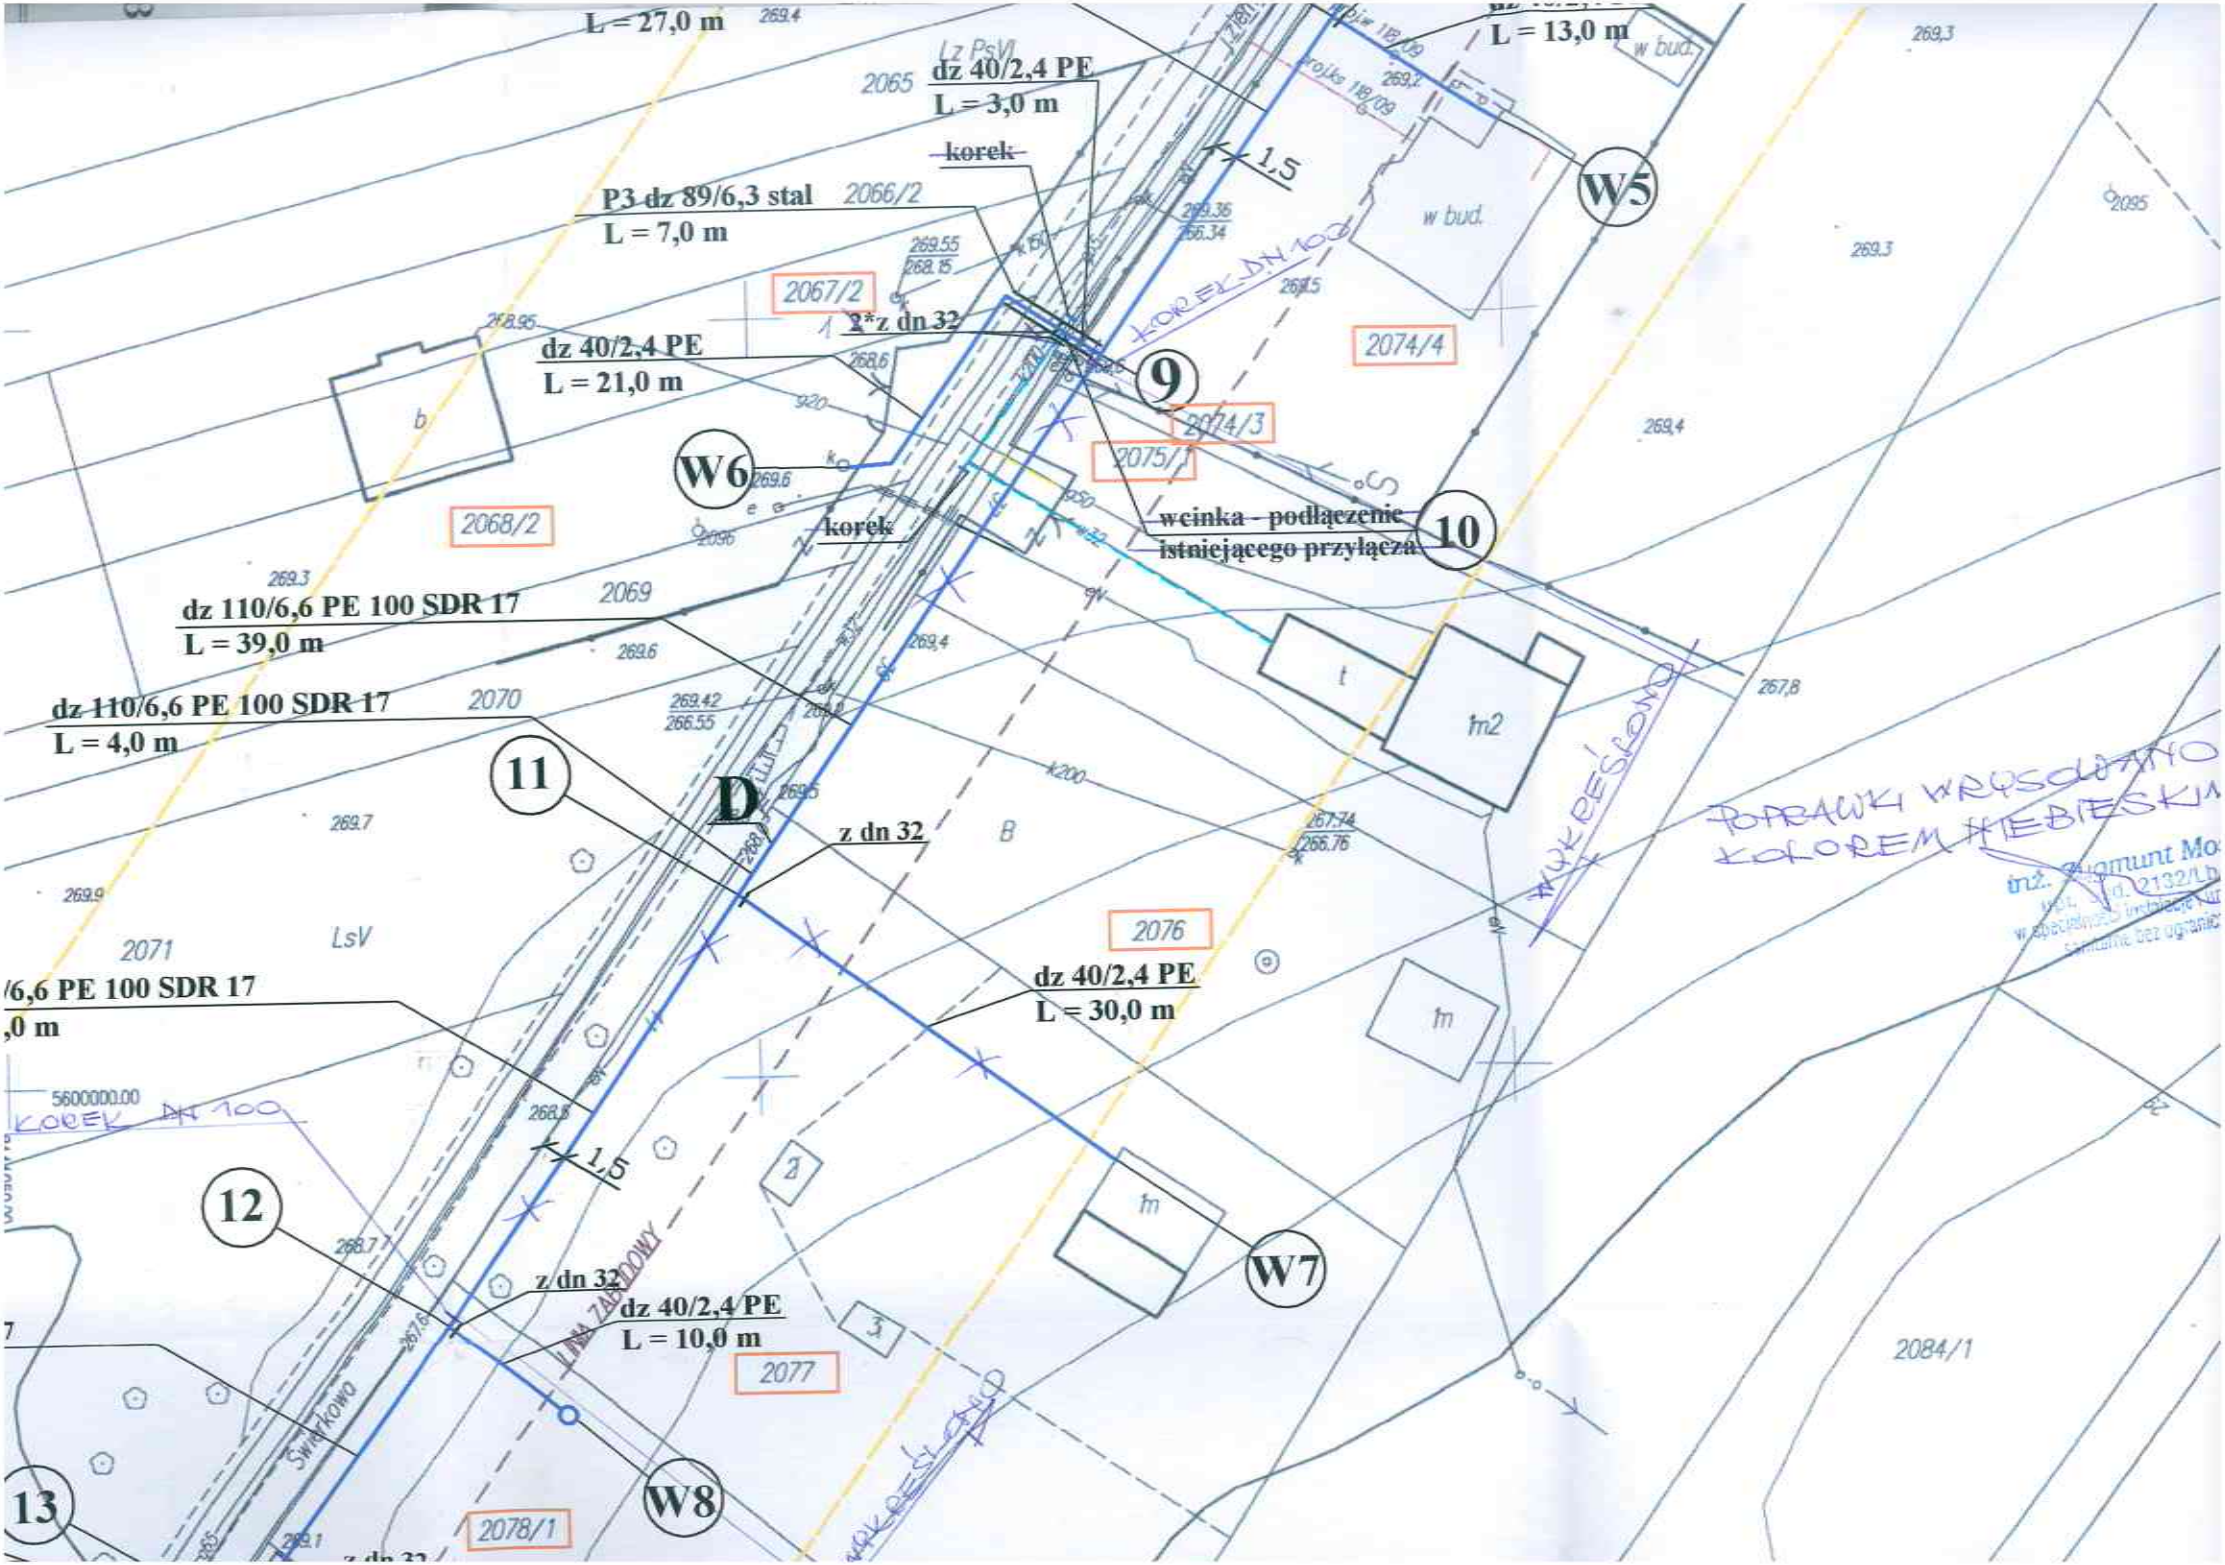

L = 27,0 m
L = 13,0 m
dz 40/2,4 PE
L = 3,0 m
korek
P3 dz 89/6,3 stal
L = 7,0 m
2*z dn 32
dz 40/2,4 PE
L = 21,0 m
W5
W6
9
10
korek
wcinka - podłączenie
istniejącego przyłącza
dz 110/6,6 PE 100 SDR 17
L = 39,0 m
dz 110/6,6 PE 100 SDR 17
L = 4,0 m
11
D
z dn 32
dz 40/2,4 PE
L = 30,0 m
12
z dn 32
dz 40/2,4 PE
L = 10,0 m
W7
W8
13
2065
2066/2
2067/2
2068/2
2069
2070
2071
2074/4
2074/3
2075/1
2076
2077
2078/1
2084/1
KOREK DN 100
WYKREŚLONO
POPRAWKI WRYSOWANO
KOLOREM NIEBIESKIM