
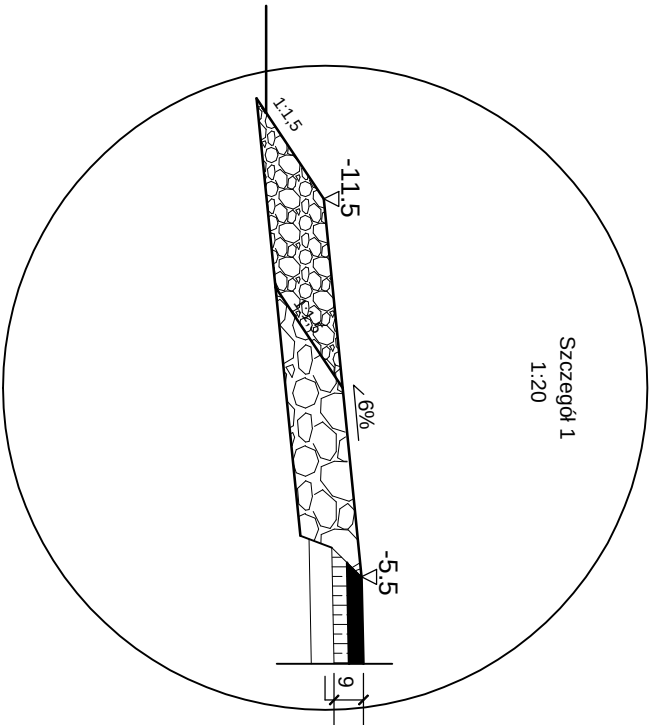


PRZEKRÓJ POPRZECZNY

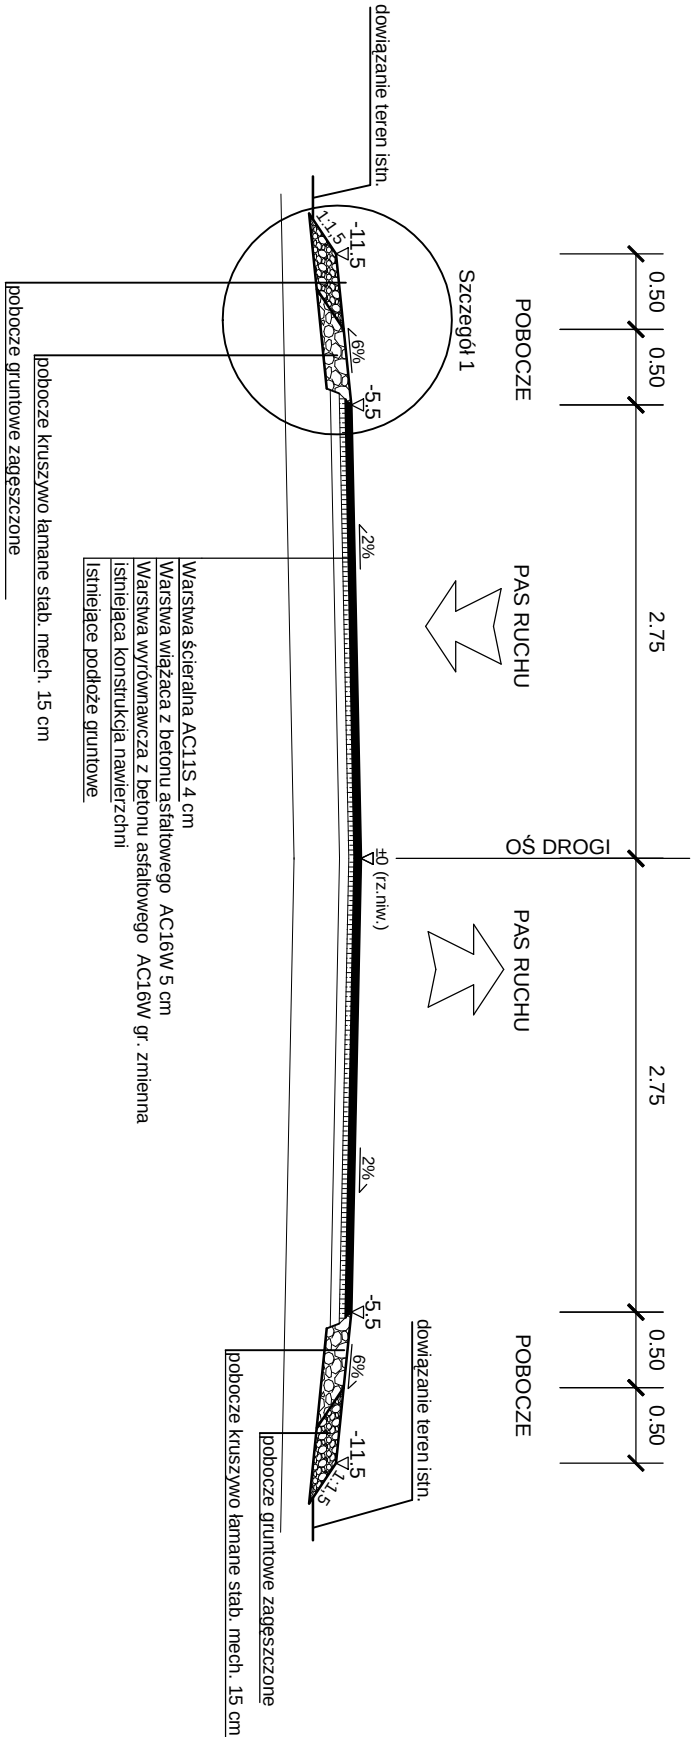

DANE TECHNICZNE

Klasa drogi	L
Szerokość jezdni	5,5m
Szerokość poboczy	1,0m
Prędkość projektowa	40 km/h
Kategoria ruchu	KR2
Szerokość pasa drogowego	zmienna

Projekt: Przebudowa drogi powiatowej nr 3262L			
Krasnobród-Klocówka-Sumin			
Tytuł opracowania: Przekroje normalne			
Data opracowania: 09/2014		Rys. nr: 3	Skala: 1:50
Branża	Zespół projektowy	Imię i nazwisko	nr uprawnień
	Opracował	mgr inż. Antonino GRACIEFA	_____
	Projektował	mgr inż. Andrzej KONOPŃSKI	244/74 bez ogr. spec. drogi
	drogowa		