



# PRZEKRÓJ B-B; SZCZEGÓŁ "A"

skala 1:100; 1:10

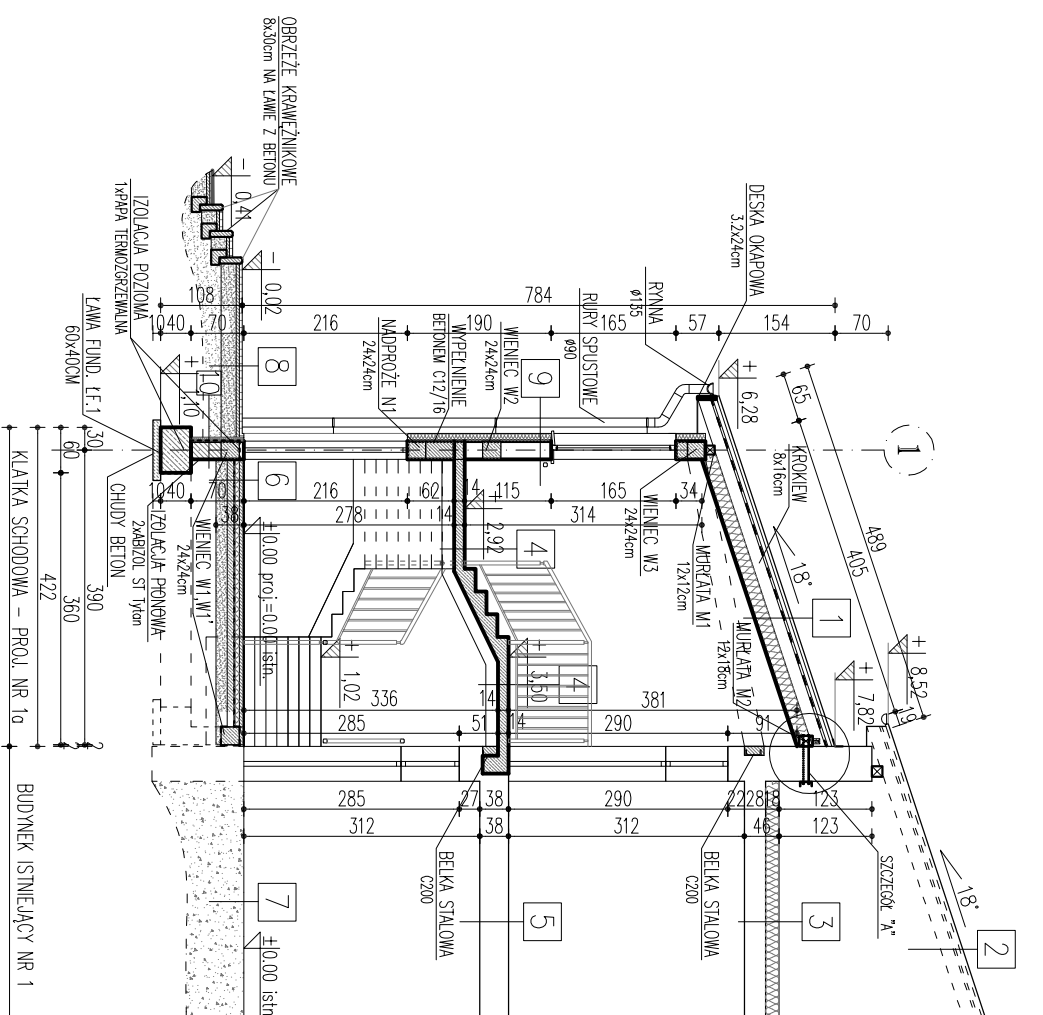

SZCZEGÓŁ "A"  
skala 1:10

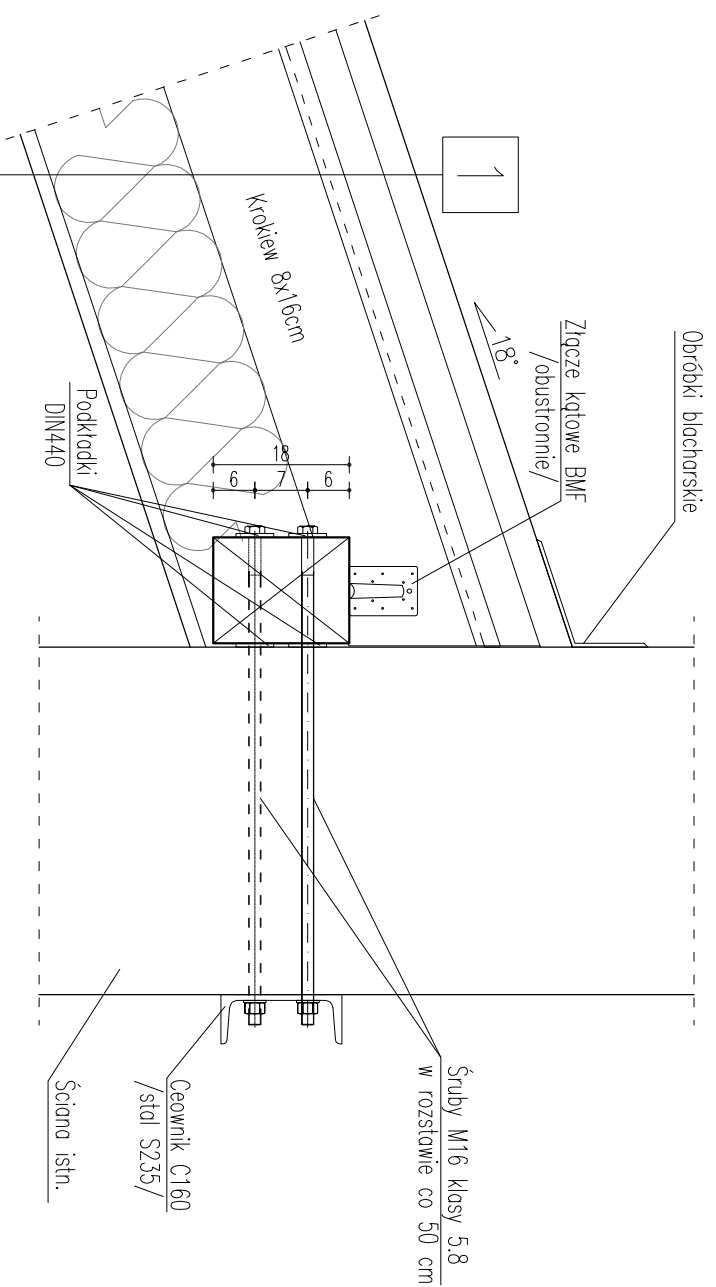

1	Material	Gr.
1	BLACHA TRAPEZOWA T35	0,5mm
2	ZATY DREWNIANE - 5x50M	5cm
3	KONTROLATY - 8x2,50M	2,5cm
4	FOŁIA WATROWA	-
5	KROKWE 8x16CM	16cm
6	WĘGNA MINERALNA	20cm
7	FOŁIA PAROIZOLACYJNA	-
8	RUSZT STALOWY	-
9	2 X PŁYTA GİSPOWO-KARTONOWA	2,50cm

2	Material	Gr.
1	BLACHA TRAPEZOWA T35	-
2	WĘZBA DACHOWA DREWNIANA - İSNIELAJĄCA	-

4	Material	Gr.
1	GRES NA ZAPRAWIE KLEJOWEJ	~1cm
2	PŁYTA ŻELBETOWA	15cm
3	TYNK CEMENTOWO-WAPNIENNY	1,5cm

5	Material	Gr.
1	GRES NA ZAPRAWIE KLEJOWEJ	~1cm
2	STROP İSIN. - PŁYTY KANALOWE ŻELBETOWE	-
3	TYNK CEMENTOWO-WAPNIENNY	-


6	Material	Gr.
1	GRES NA ZAPRAWIE KLEJOWEJ	~2cm
2	POSZADZKA BETONOWA ZBRZOJONA	5cm
3	STYROPAN EPS100	6cm
4	FOŁIA PE	0,3mm
5	PODKŁAD BETONOWY C16/20	10cm
6	PASEK ZAGĘSZCZONY	15cm

7	Material	Gr.
1	GRES İSNIELAJĄCY	-
2	POSZADZKA NA GRUNCIE İSNIELAJĄCA	-

10	Material	Gr.
1	IZOLACJA PIONOWA-ABIZOL ST Tyan lub inno niezawierająca rozpuszczalników	-
2	ZAPRAWA KLEJOWA zbrojona siatką z włókna szklanego	-
3	IZOLACJA TERMICZNA - styropian XPS	6cm
4	IZOLACJA PIONOWA-ABIZOL ST Tyan lub inno niezawierająca rozpuszczalników	-
5	TYNK CEMENTOWY	1,0cm
6	ŚCIANA Z BŁOCKÓW BETONOWYCH B20	24cm
7	TYNK CEMENTOWY	1,0cm
8	IZOLACJA PIONOWA-ABIZOL ST Tyan lub inno niezawierająca rozpuszczalników	-

8	Material	Gr.
1	KOSIŁKA BETONOWA	4cm
2	PODSYPKA CEMENTOWO-PŁASKOWA	4cm
3	PODBUDOWA Z PIASKU STAB. CEMENTEM	20cm
4	PASEK ZAGĘSZCZONY	-

9	Material	Gr.
1	TYNK CEMENTOWASTYLOWY	-
2	ZAPRAWA KLEJOWA zbrojona siatką z włókna szklanego	-
3	IZOLACJA TERMICZNA - STYROPAN EPS70	10cm
4	ŚCIANA Z PUSTAKÓW GĄZBETONOWYCH	24cm
5	TYNK CEMENTOWASTYLOWY AKRYLOWY	-

		SPÓŁKA CYWILNA 22-600 Tomaszów Lubelski; ul. Łowicka 17 tel. +48 84 664 42 24; fax: +48 84 664 75 03 e-mail: bi@matej.pl; www.matej.pl	
BIURO INŻYNIERSKIE		ZLECENIE NR : 04/2015 DATA : 19.01.2015	
DOSTĘPNE WYKRESY PRZEKROJÓW SAMORZĄDOWO W KRASNOBRODZIE PRZY UL. LEJENIA 37 DO WYMOŚCOW OCHRONY PROJ. W ZAKRESIE ZAWARTYM W DECYZJI NR PZ-5590/6-7/13 Z DNIA 29 KWIETNIA 2013 ROKU		INWESTOR GMINA KRASNOBROD UL. LEJENIA 37; 22-440 KRASNOBROD ADRES BUDOWY DZIAŁKA NR 2165 2187/6 AK. 35	
FAZA OPRAC. PRZEKROJ B-B; SZCZEGÓŁ A		SKALA : 1:100; 1:10	
PROJEKTANT MGR INŻ. ARCH. M. GĄCZ SPRACOWUJĄCY INŻ. T. BUCZKOWSKI		BRANŻA : ARCHITECTURA NR RIS.	
ASYSTENT PROJ.		A6	