



ELEWACJA ZACHODNIA

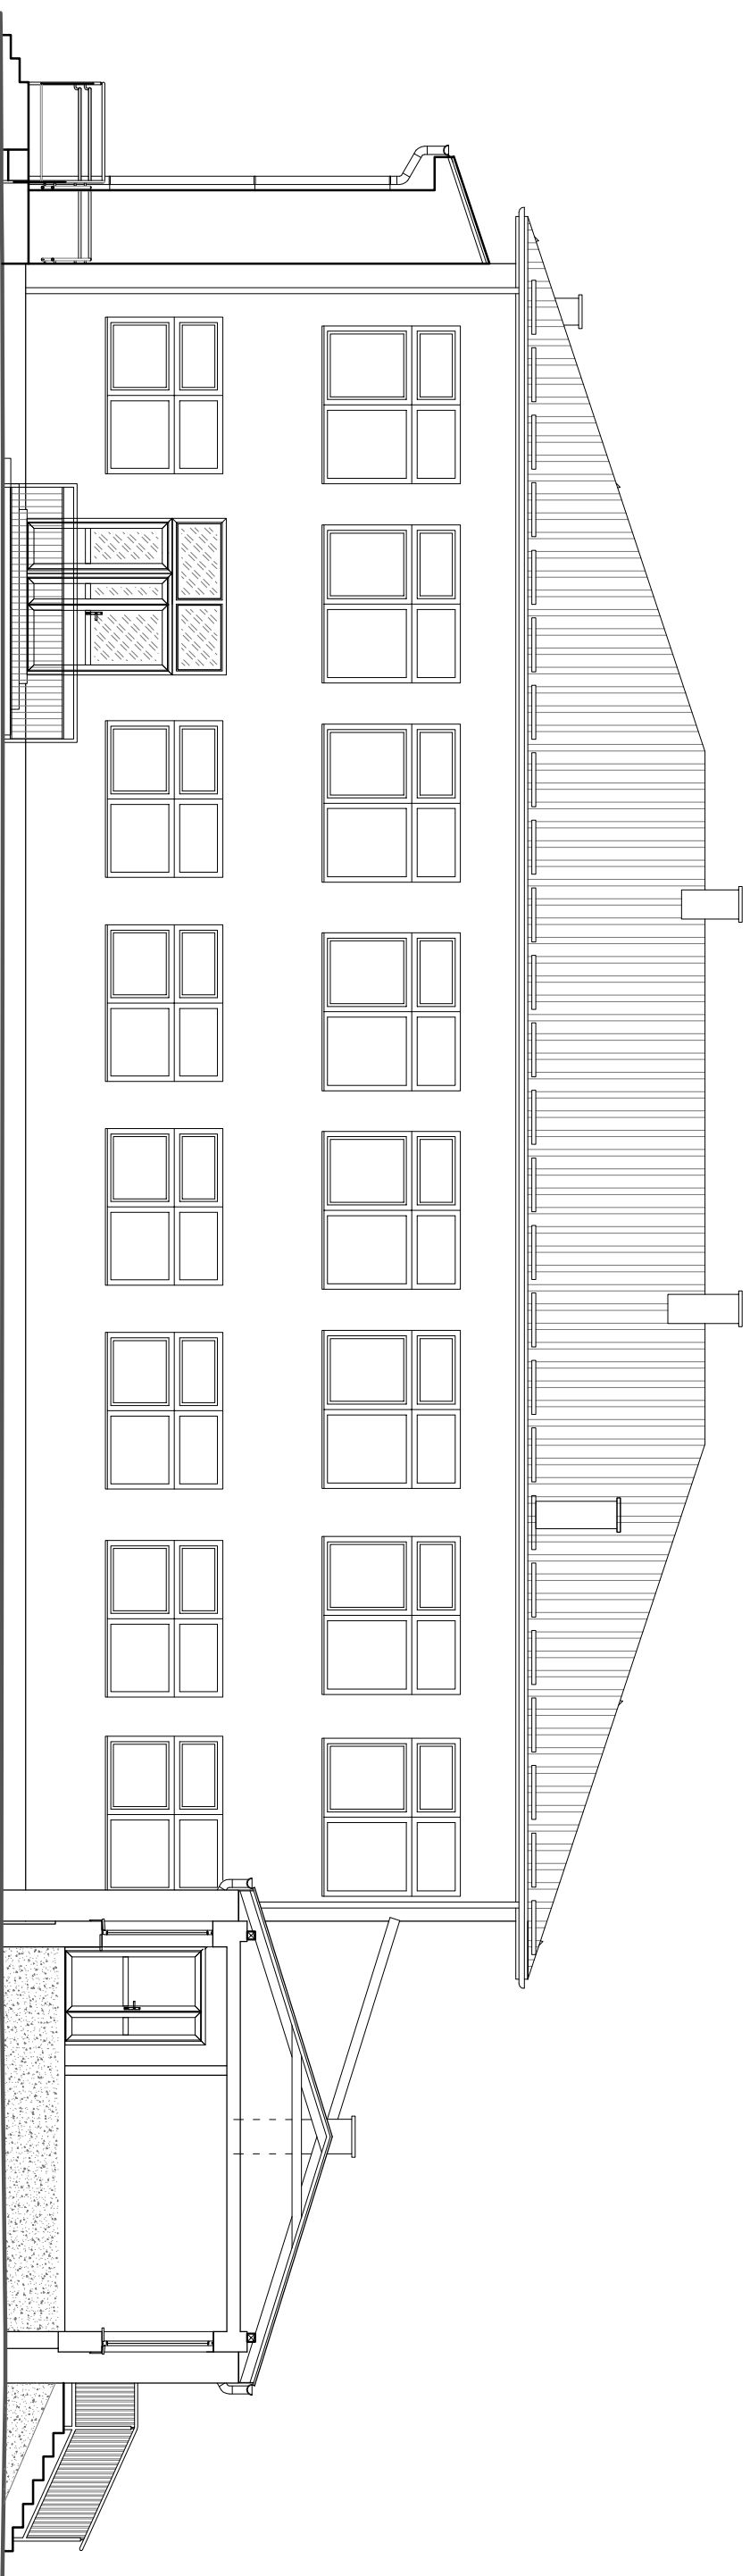

ELEWACJE
Skala 1:100

ELEWACJA POŁUJNIOWA

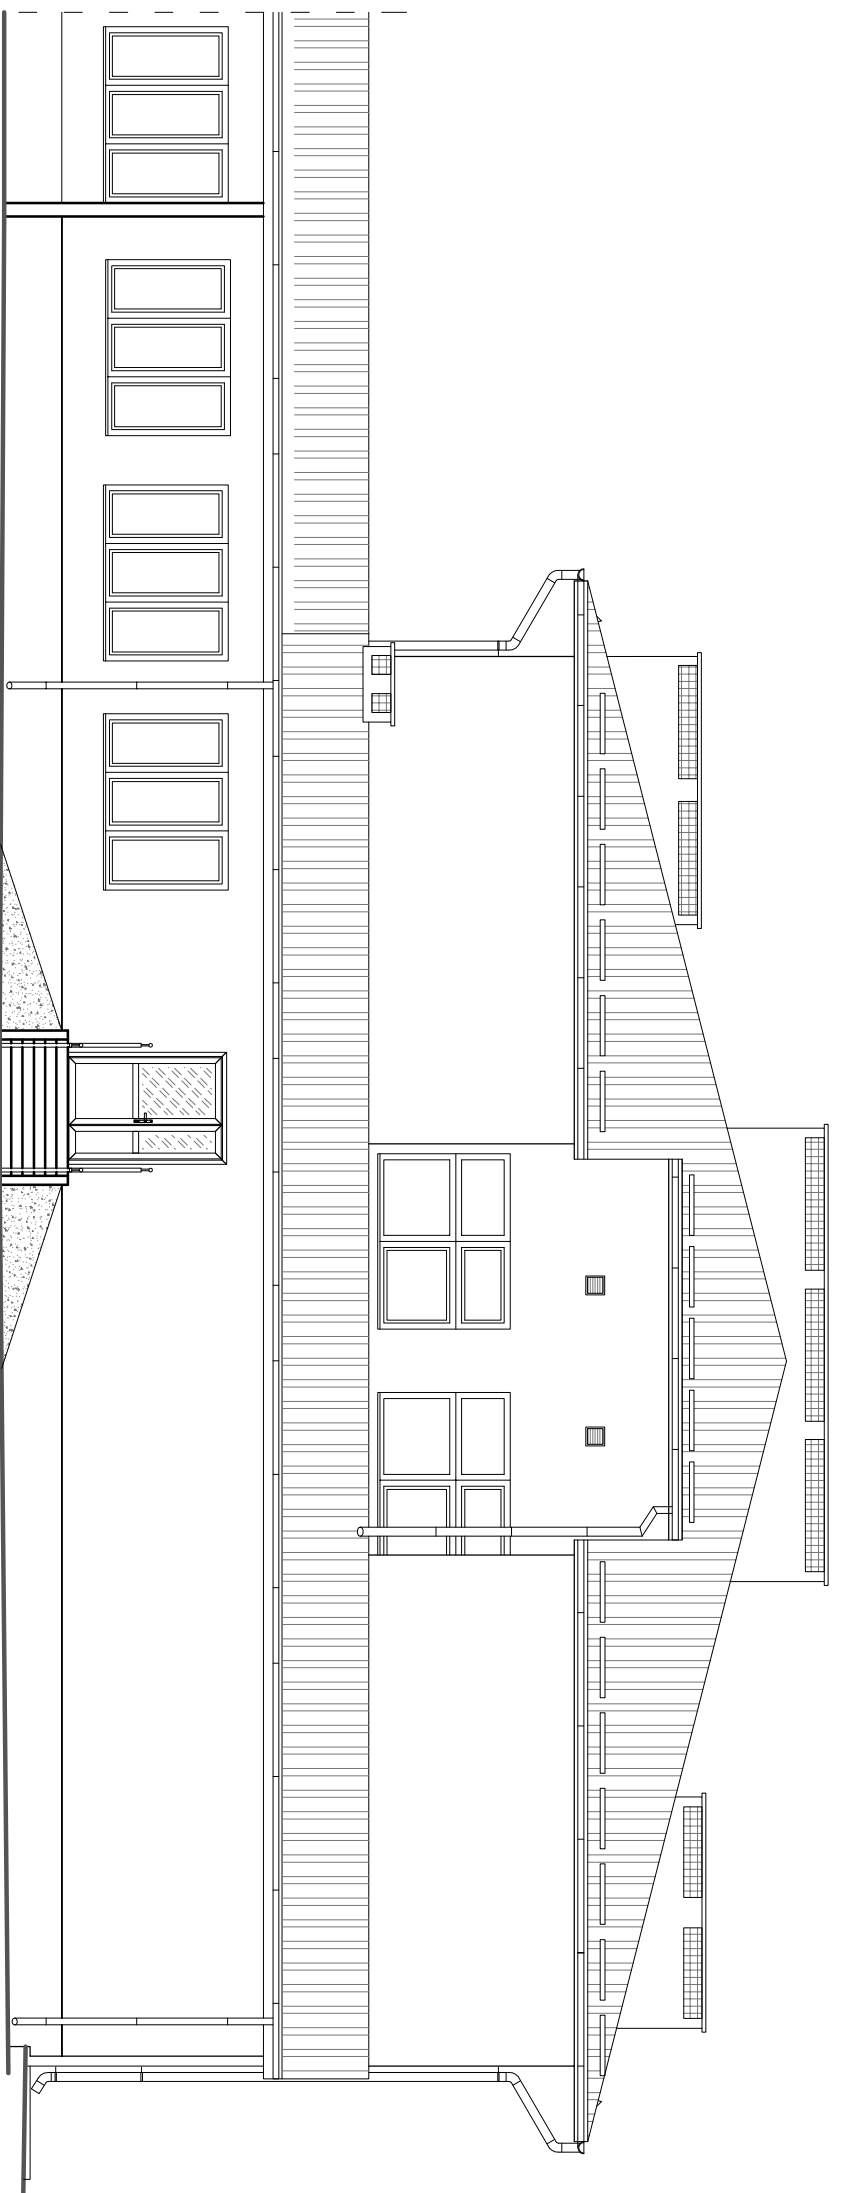

		SPÓŁKA CYWILNA 22-060 Tomaszów Lubelski, ul. Lwowska 17 tel. 81 494 94 94, 81 494 94 93 e-mail: biuro@matej.pl, www.matej.pl	
INZYNIERSKIE		m atej & m atej	
OBIEKT	DOSTOSOWANIE POMIESZCZEŃ PRZEDSZKOLA SAMORZĄDOWEGO W KRASNOBRODZIE PRZY UL. LELEWELA 37 DO WNIOSÓW OCHRONY PRZÓZ W ZAKRESIE ZAWARTYM W DECYZJI NR PZ-5980/8-7/13 Z DNIA 29 KWIEŃNIA 2013 ROKU	ZLECENIE NR :	04 /2015
INWESTOR	GMINA KRASNOBROD UL. 3-00 MAJA 36; 22-440 KRASNOBROD	DATA :	19.01.2015
ADRES BUDOWY	UL. LELEWELA 37; 22-440 KRASNOBROD	SKALA :	1:100
FAZA OPRAĆ	PROJEKT BUDowlANY	BRANŻA :	ARCHITECTURA
TREŚĆ RYSUNKU	ELEWACJA POŁUJNIOWA I ZACHODNIA	NR RYS.	
PROJEKTANT	MGR INŻ. ARCH. M. GWYZ		
SPRACZUJĄCY	MGR INŻ. ARCH. M. KOZŁOWSKI		
ASISTENT PROJ.	INŻ. I. BUŁCZKOWSKI		A7