
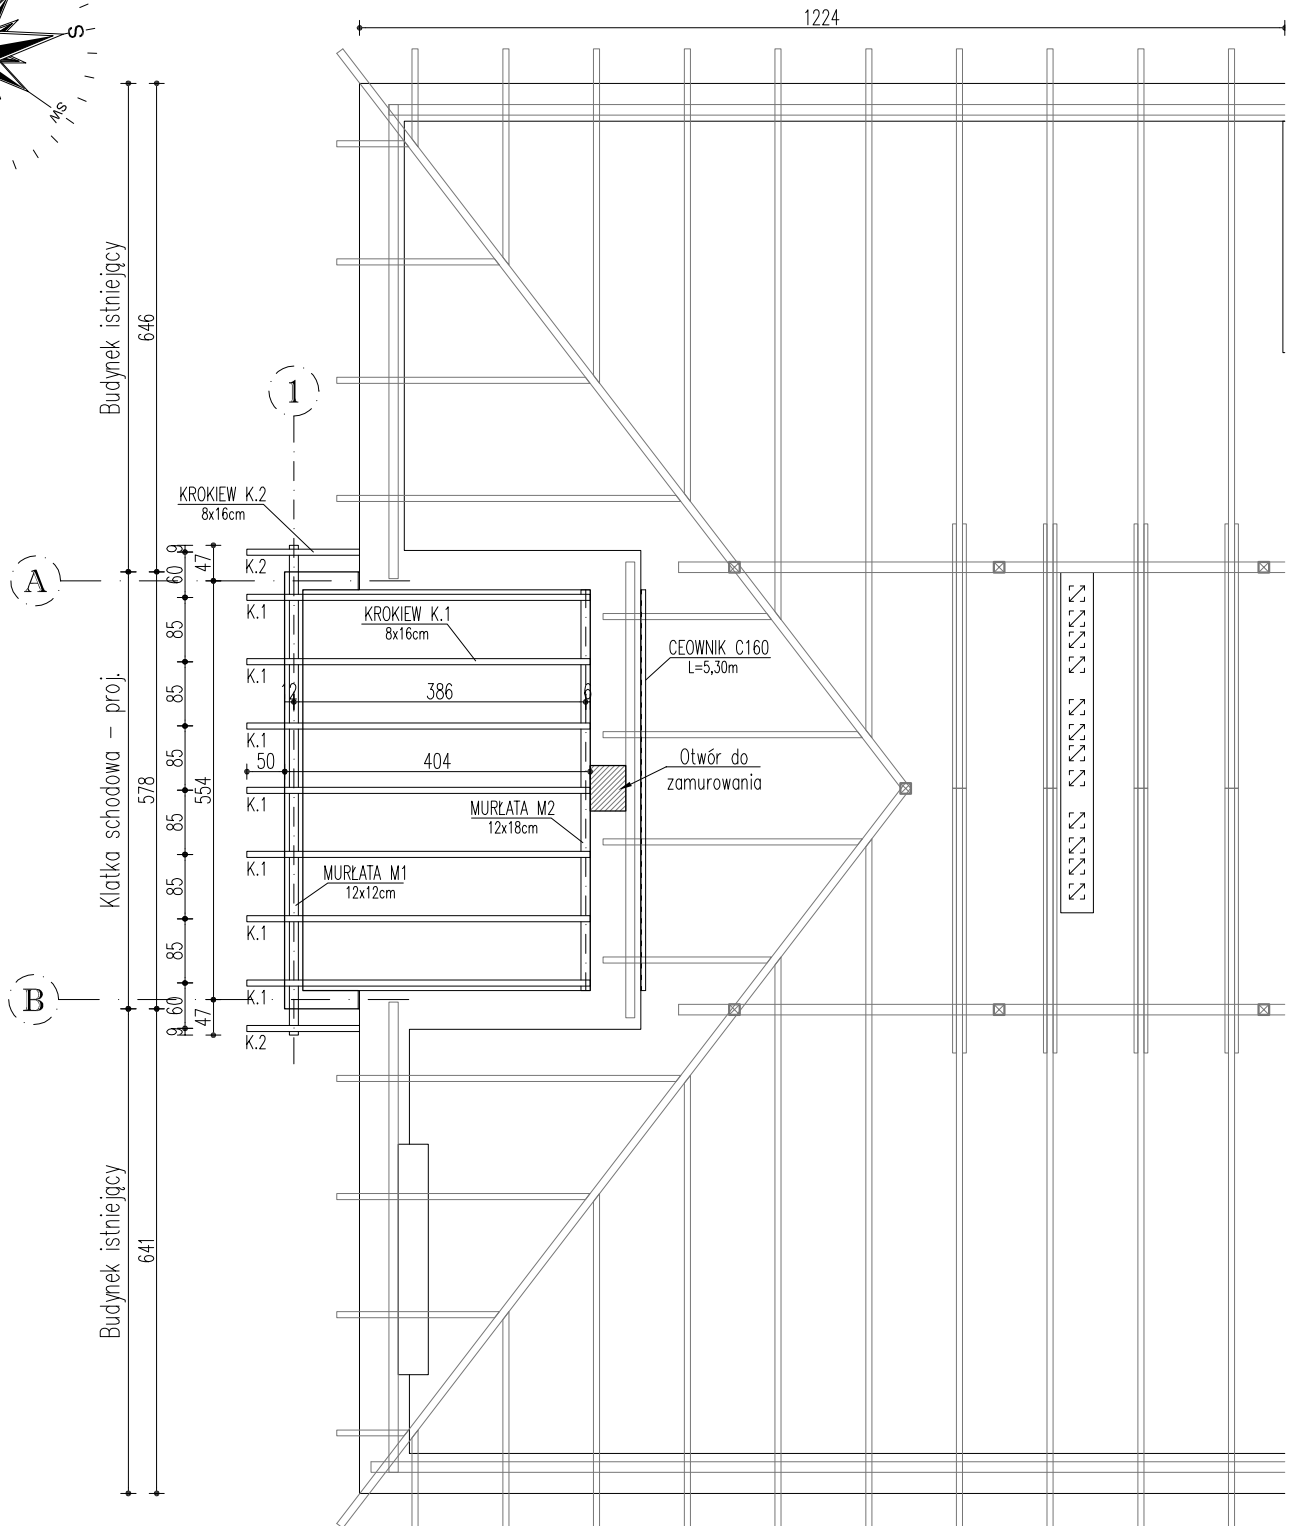


RZUT WIĘZBY DACHOWEJ SKALA 1:100

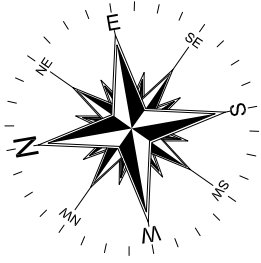

TARCICA: C30 /SOSNOWA/ - WIĘZBA DACHOWA TRADYCYJNA
ZABEZPIECZENIE TARCICY PROJ OGIOWE I PRZECIWM KOROZJI BIOLOGICZNEJ
FOBOS-M4 LUB INNE RÓWNOWAŻNE DO KLASY NRO

		SPÓŁKA CYWILNA 22-600 Tomaszów Lubelski; ul. Lwowska 17 tel. +48 84 664 42 24; fax: +48 84 664 75 03 e-mail: bi@matej.pl, www.matej.pl	
OBIEKT	DOSTOSOWANIE POMIESZCZEŃ PRZEDSZKOLA SAMORZĄDOWEGO W KRASNOBRODZIE PRZY UL. LELEWELA 37 DO WYMOGÓW OCHRONY PPOŻ W ZAKRESIE ZAWARTYM W DECYZJI NR PZ-5580/8-7/13 Z DNIA 29 KWIEŃNIA 2013 ROKU	ZLECENIE NR :	04/2015
		DATA :	19.01.2015
INWESTOR	GMINA KRASNOBRÓD UL. 3-GO MAJA 36; 22-440 KRASNOBRÓD		
ADRES BUDOWY	UL. LELEWELA 37; 22-440 KRASNOBRÓD DZIAŁKA NR 2185, 2187/6 ARK. 35		
FAZA OPRAC.	PROJEKT BUDOWLANY	SKALA :	1:100
TREŚĆ RYSUNKU	RZUT WIĘZBY DACHOWEJ	BRANŻA :	KONSTRUKCJA
PROJEKTANT	MGR INŻ. B. MATEJ	<small>Wz. Służbowa do projektowania w specjalności architektury ogólnobudowlanej i inżynierii konstrukcyjno-budowlanej bez ograniczeń, w specjalności inżynierii do projektowania w specjalności konstrukcyjno-budowlanej bez ograniczeń, w specjalności architektury ogólnobudowlanej bez ograniczeń, w specjalności architektury krajobrazowej bez ograniczeń, w specjalności inżynierii sanitacyjnej bez ograniczeń.</small>	NR RYS.
SPRAWDZAJĄCY	MGR INŻ. E. MATEJ		K4
ASYSTENT PROJ.	INŻ. T. BUCZKOWSKI		