SCHODY WEWNĘTRZNE – BIEG: BG.3 skala 1:25

BIEG BG.3

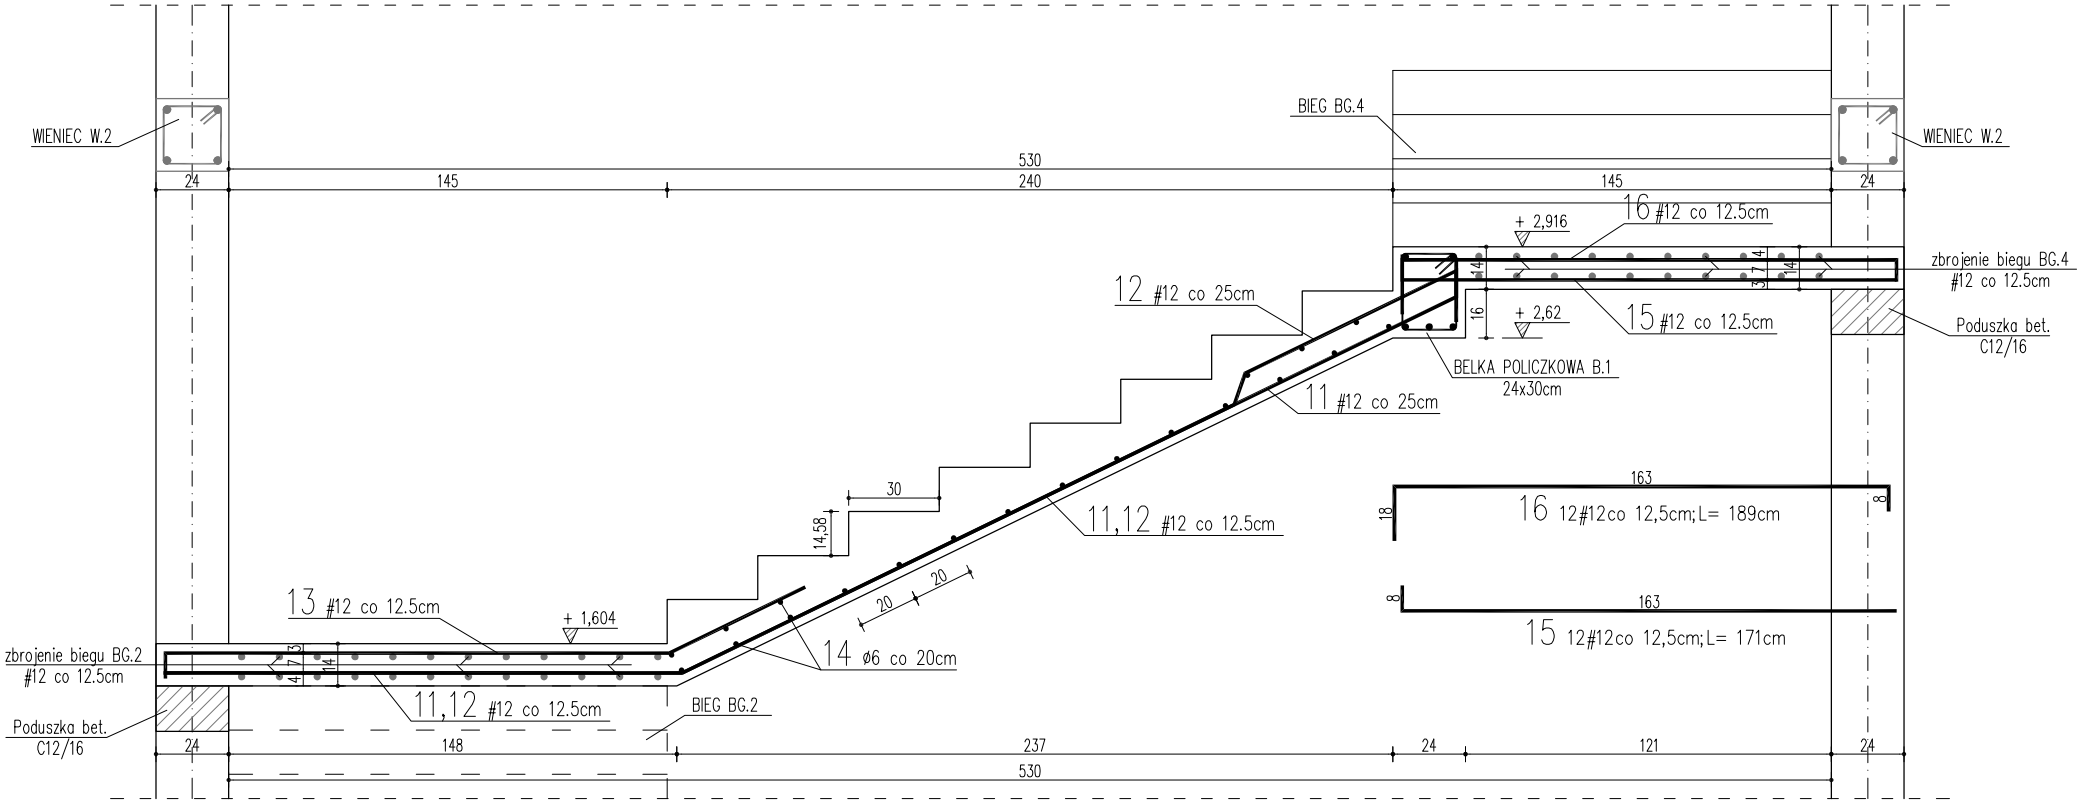

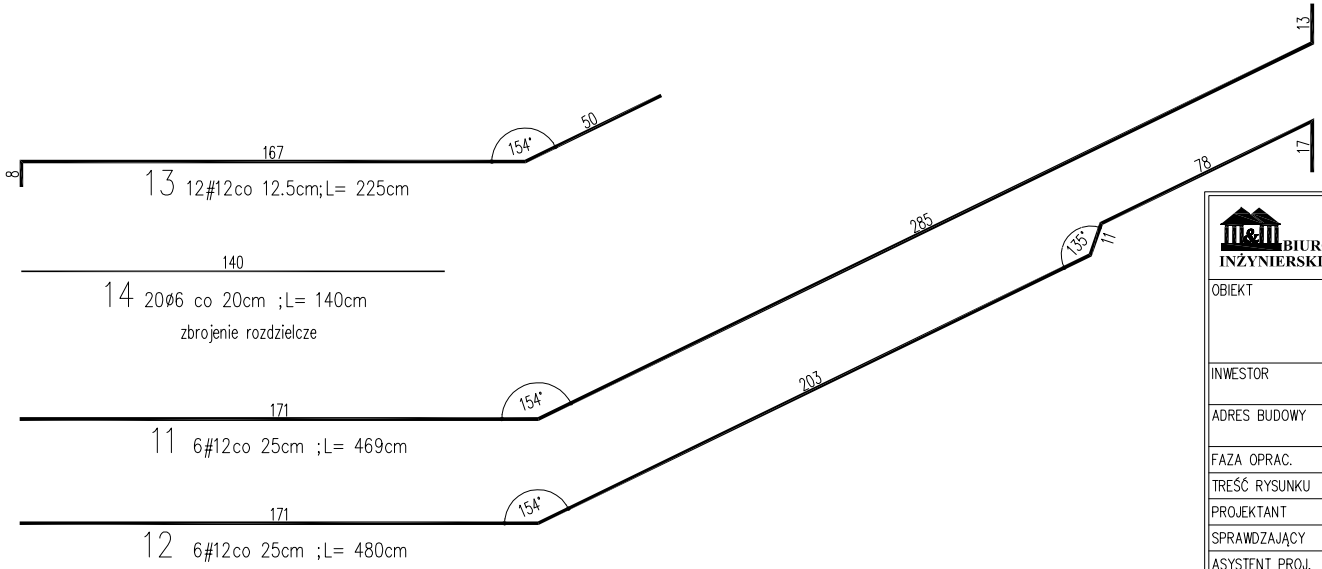

BETON : C20/25 (B25)
STAL : A-IIIN [#B500SP] (PRĘTY GŁÓWNE I KONS.)
A-0 [ØSt0S]; (STRZEMIONA)
OTULENIE : 25-30 mm

BIURO INŻYNIERSKIE matej & matej

SPÓŁKA CYWILNA
22-600 Tomaszów Lubelski; ul. Lwowska 17
tel. +48 84 664 42 24; fax: +48 84 664 75 03
e-mail: bi@matej.pl; www.matej.pl

OBIEKT	DOSTOSOWANIE POMIESZCZEŃ PRZEDSZKOLA SAMORZĄDOWEGO W KRASNOBRODZIE PRZY UL. LELEWELA 37 DO WYMOGÓW OCHRONY PPOŻ W ZAKRESIE ZAWARTYM W DECYZJI NR PZ-5580/8-7/13 Z DNIA 29 KWIETNIA 2013 ROKU		ZLECENIE NR : 04/2015 DATA : 19.01.2015	
INWESTOR	GMINA KRASNOBRÓD UL. 3-GO MAJA 36; 22-440 KRASNOBRÓD			
ADRES BUDOWY	UL. LELEWELA 37; 22-440 KRASNOBRÓD DZIAŁKA NR 2185, 2187/6 ARK. 35			
FAZA OPRAC.	PROJEKT BUDOWLANY		SKALA : 1:25	
TREŚĆ RYSUNKU	SCHODY WEWNETRZNE – BIEG: BG.3		BRANŻA : KONSTRUKCJA	
PROJEKTANT	MGR INŻ. B. MATEJ	Upr. budowlane do projektowania w specjalności architektonicznej ograniczone UAN-II-8387/17/96 konstrukcyjno-budowlanej bez ograniczeń, w specjalności		NR RYS.
SPRAWDZAJĄCY	MGR INŻ. E. MATEJ	Upr. budowlane do projektowania w specjalności konstrukcyjno-budowlanej bez ograniczeń, w specjalności architektonicznej ograniczone GP-4224/51/52/90		K8
ASYSTENT PROJ.	INŻ. T. BUCZKOWSKI	---		