


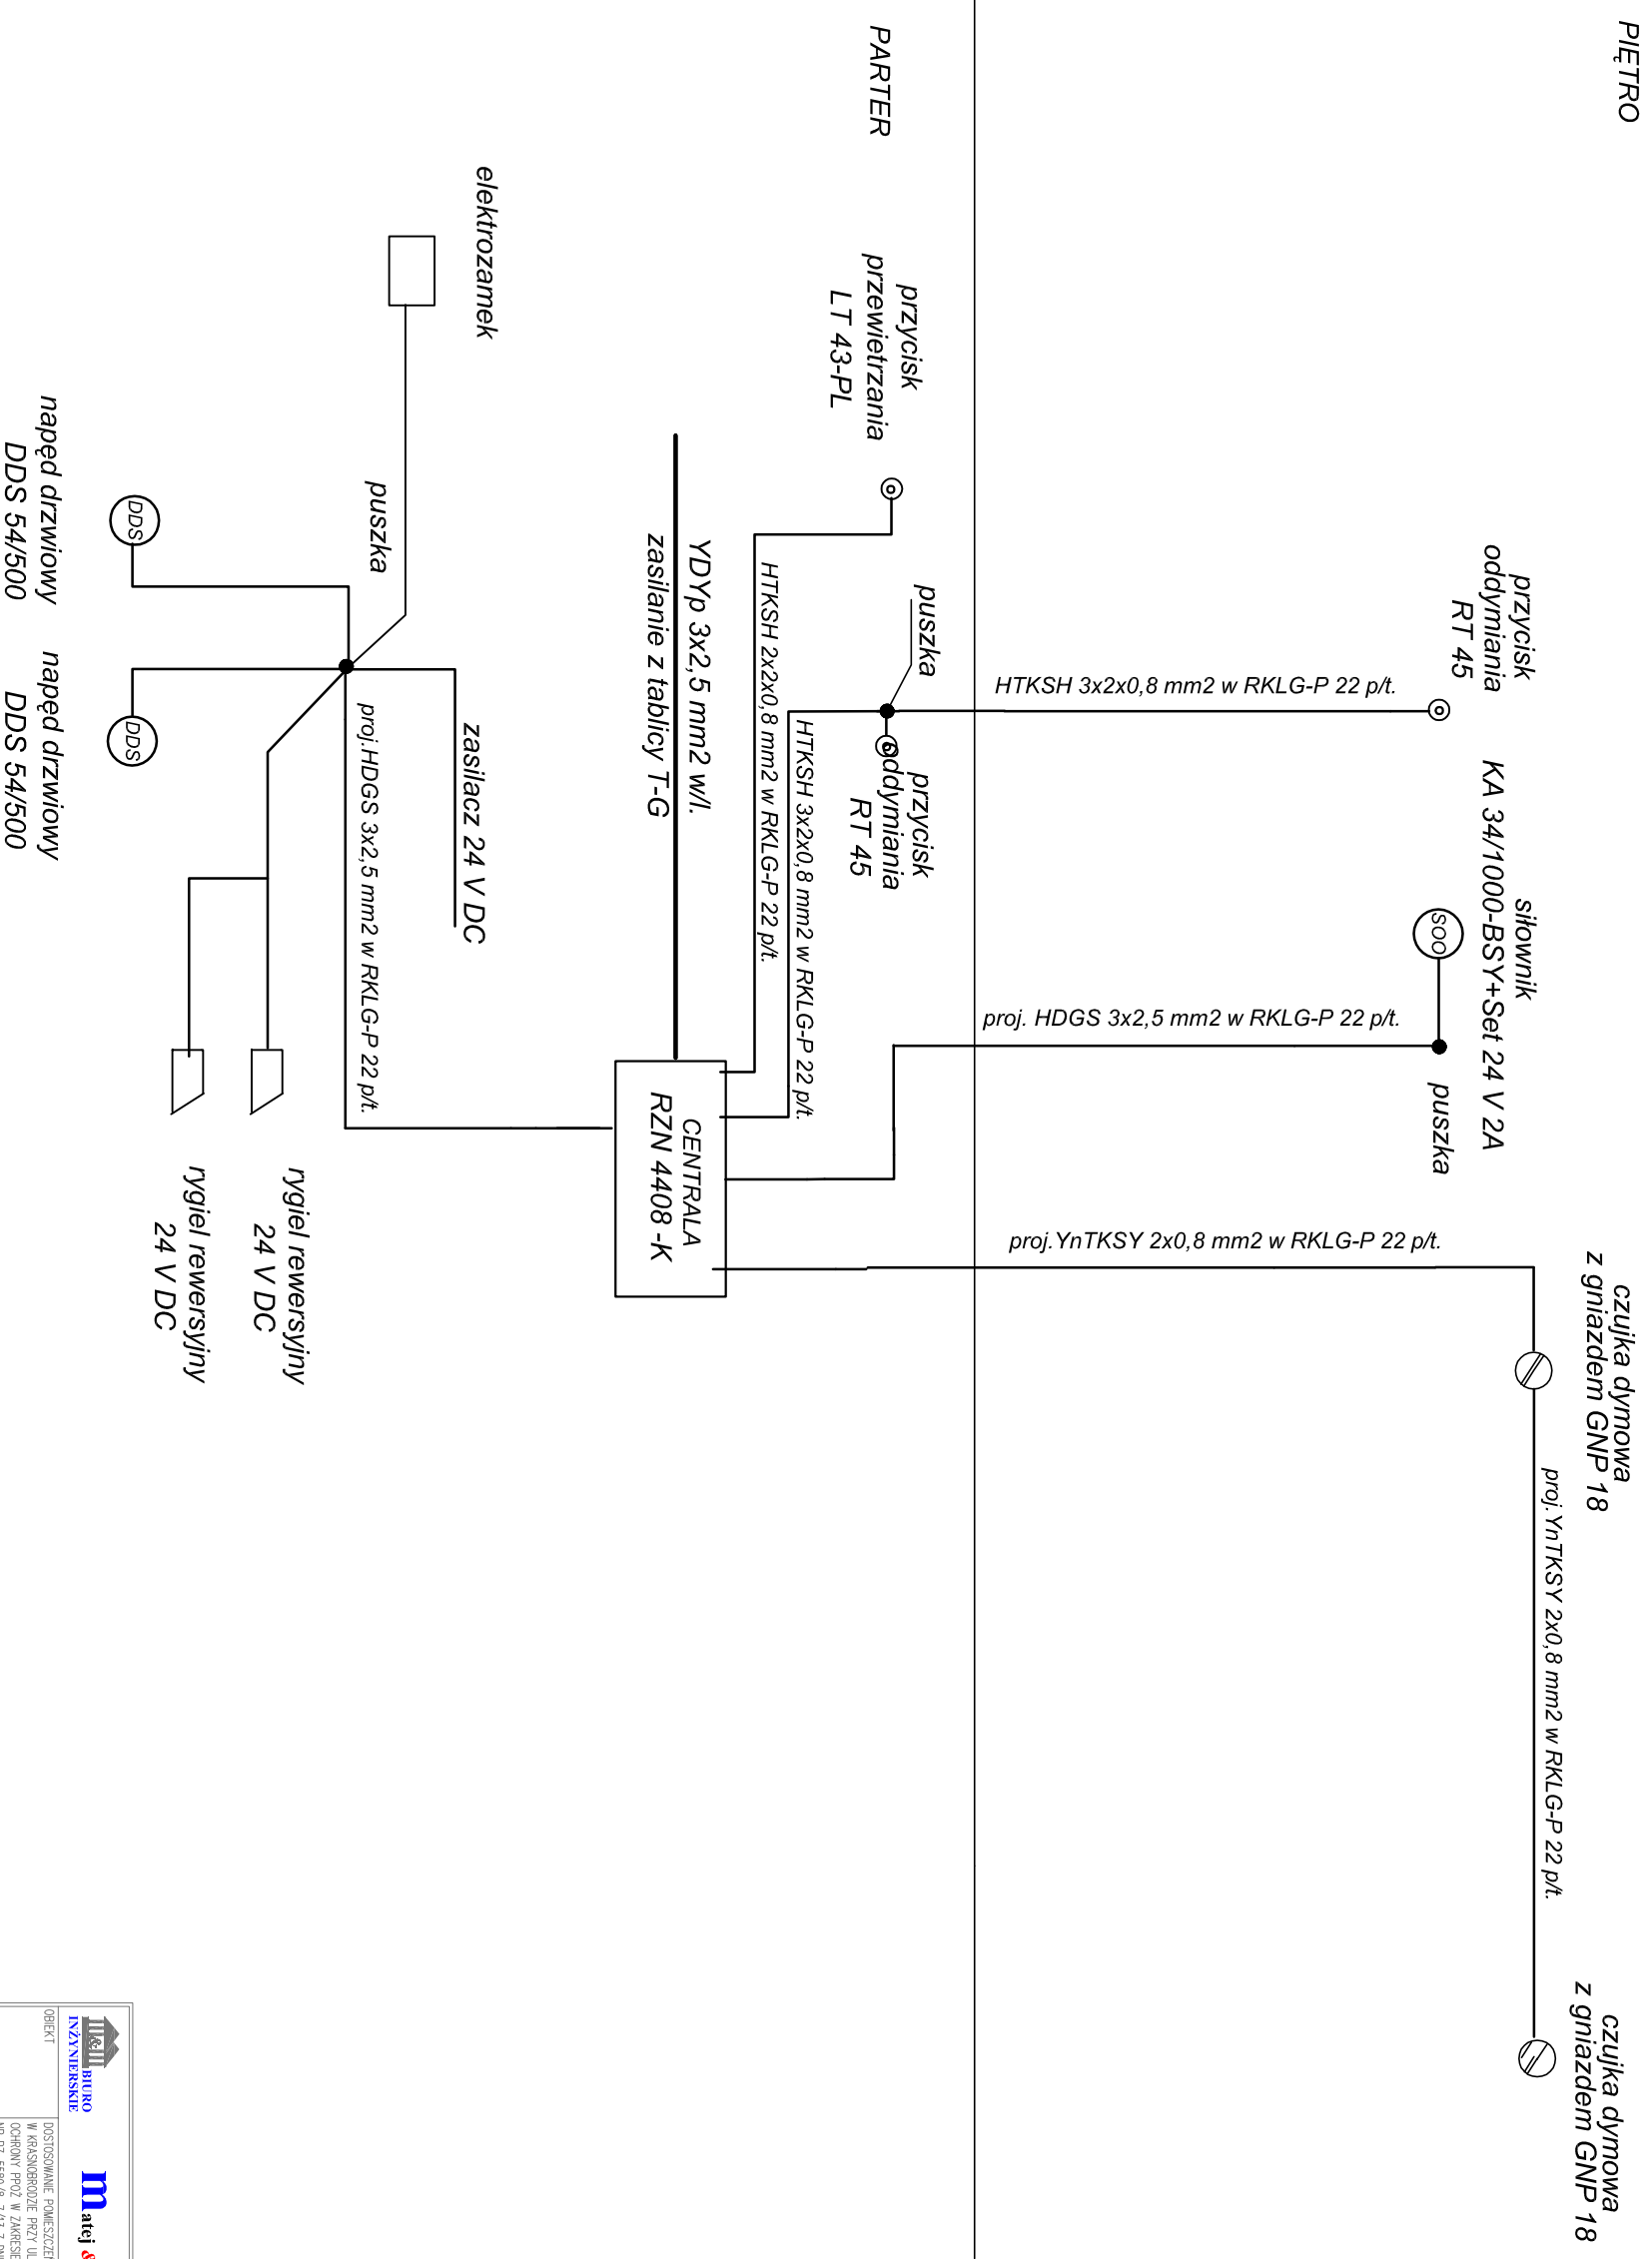

SCHEMAT ZASILANIA CENTRALKI RZN 4408 -K NA
KLATCE SCHODOWEJ NR 1 (PÓŁNOCNA)



				SPÓŁKA CYWILNA 22-600 Tomaszów Lubelski, ul. Lwowska 17 tel.: +48 84 664 42 24; fax: +48 84 664 75 03 e-mail: biuro@mm.pl; www.mm.pl	
OBIEKT	DOSTAWIENIE POMIĘSZCZENI PRZEDSIĘWZIĘCIA SAURERZAKOWEGO W KRASNOBRODZIE PRZY UL. LELEWELA 37 DO WNIOSU OCHRONY PROZ. W ZAKRESIE ZAMARTWA W DECYZJI NR PZ-5580/8-7/13 Z DNIA 29 KWIEŃNIA 2013 ROKU	ZLECENIE NR :	04/2015	DATA :	19.01.2015
INWESTOR	GMINA KRASNOBROD	UL. LELEWELA 37- 22-440 KRASNOBROD			
ADRES BUDOWY	UL. LELEWELA 37- 22-440 KRASNOBROD				
FAZA OPRAK.	PROJEKT BUDOWLANY			SKALA :	BEZ SKALI
PREZ. PROJEKTU	SCHEMAT IDEOWY ZASILANIA KLATKA PÓŁNOCNA NR 1			BRANŻA :	ELEKTR.
PROJEKTANT	TECH. BOGDAN W PUCHACZ			NR RYS.	
SPRACZUJĄCY	MGR INŻ. PRZEMISŁAW BARTOSIŃSKI				E-1