



**SCHEMAT ZASILANIA CENTRALKI RZN 4408 -K NA
KLATCE SCHODOWEJ NR 2 (POŁUDNIOWA)**

PIĘTRO

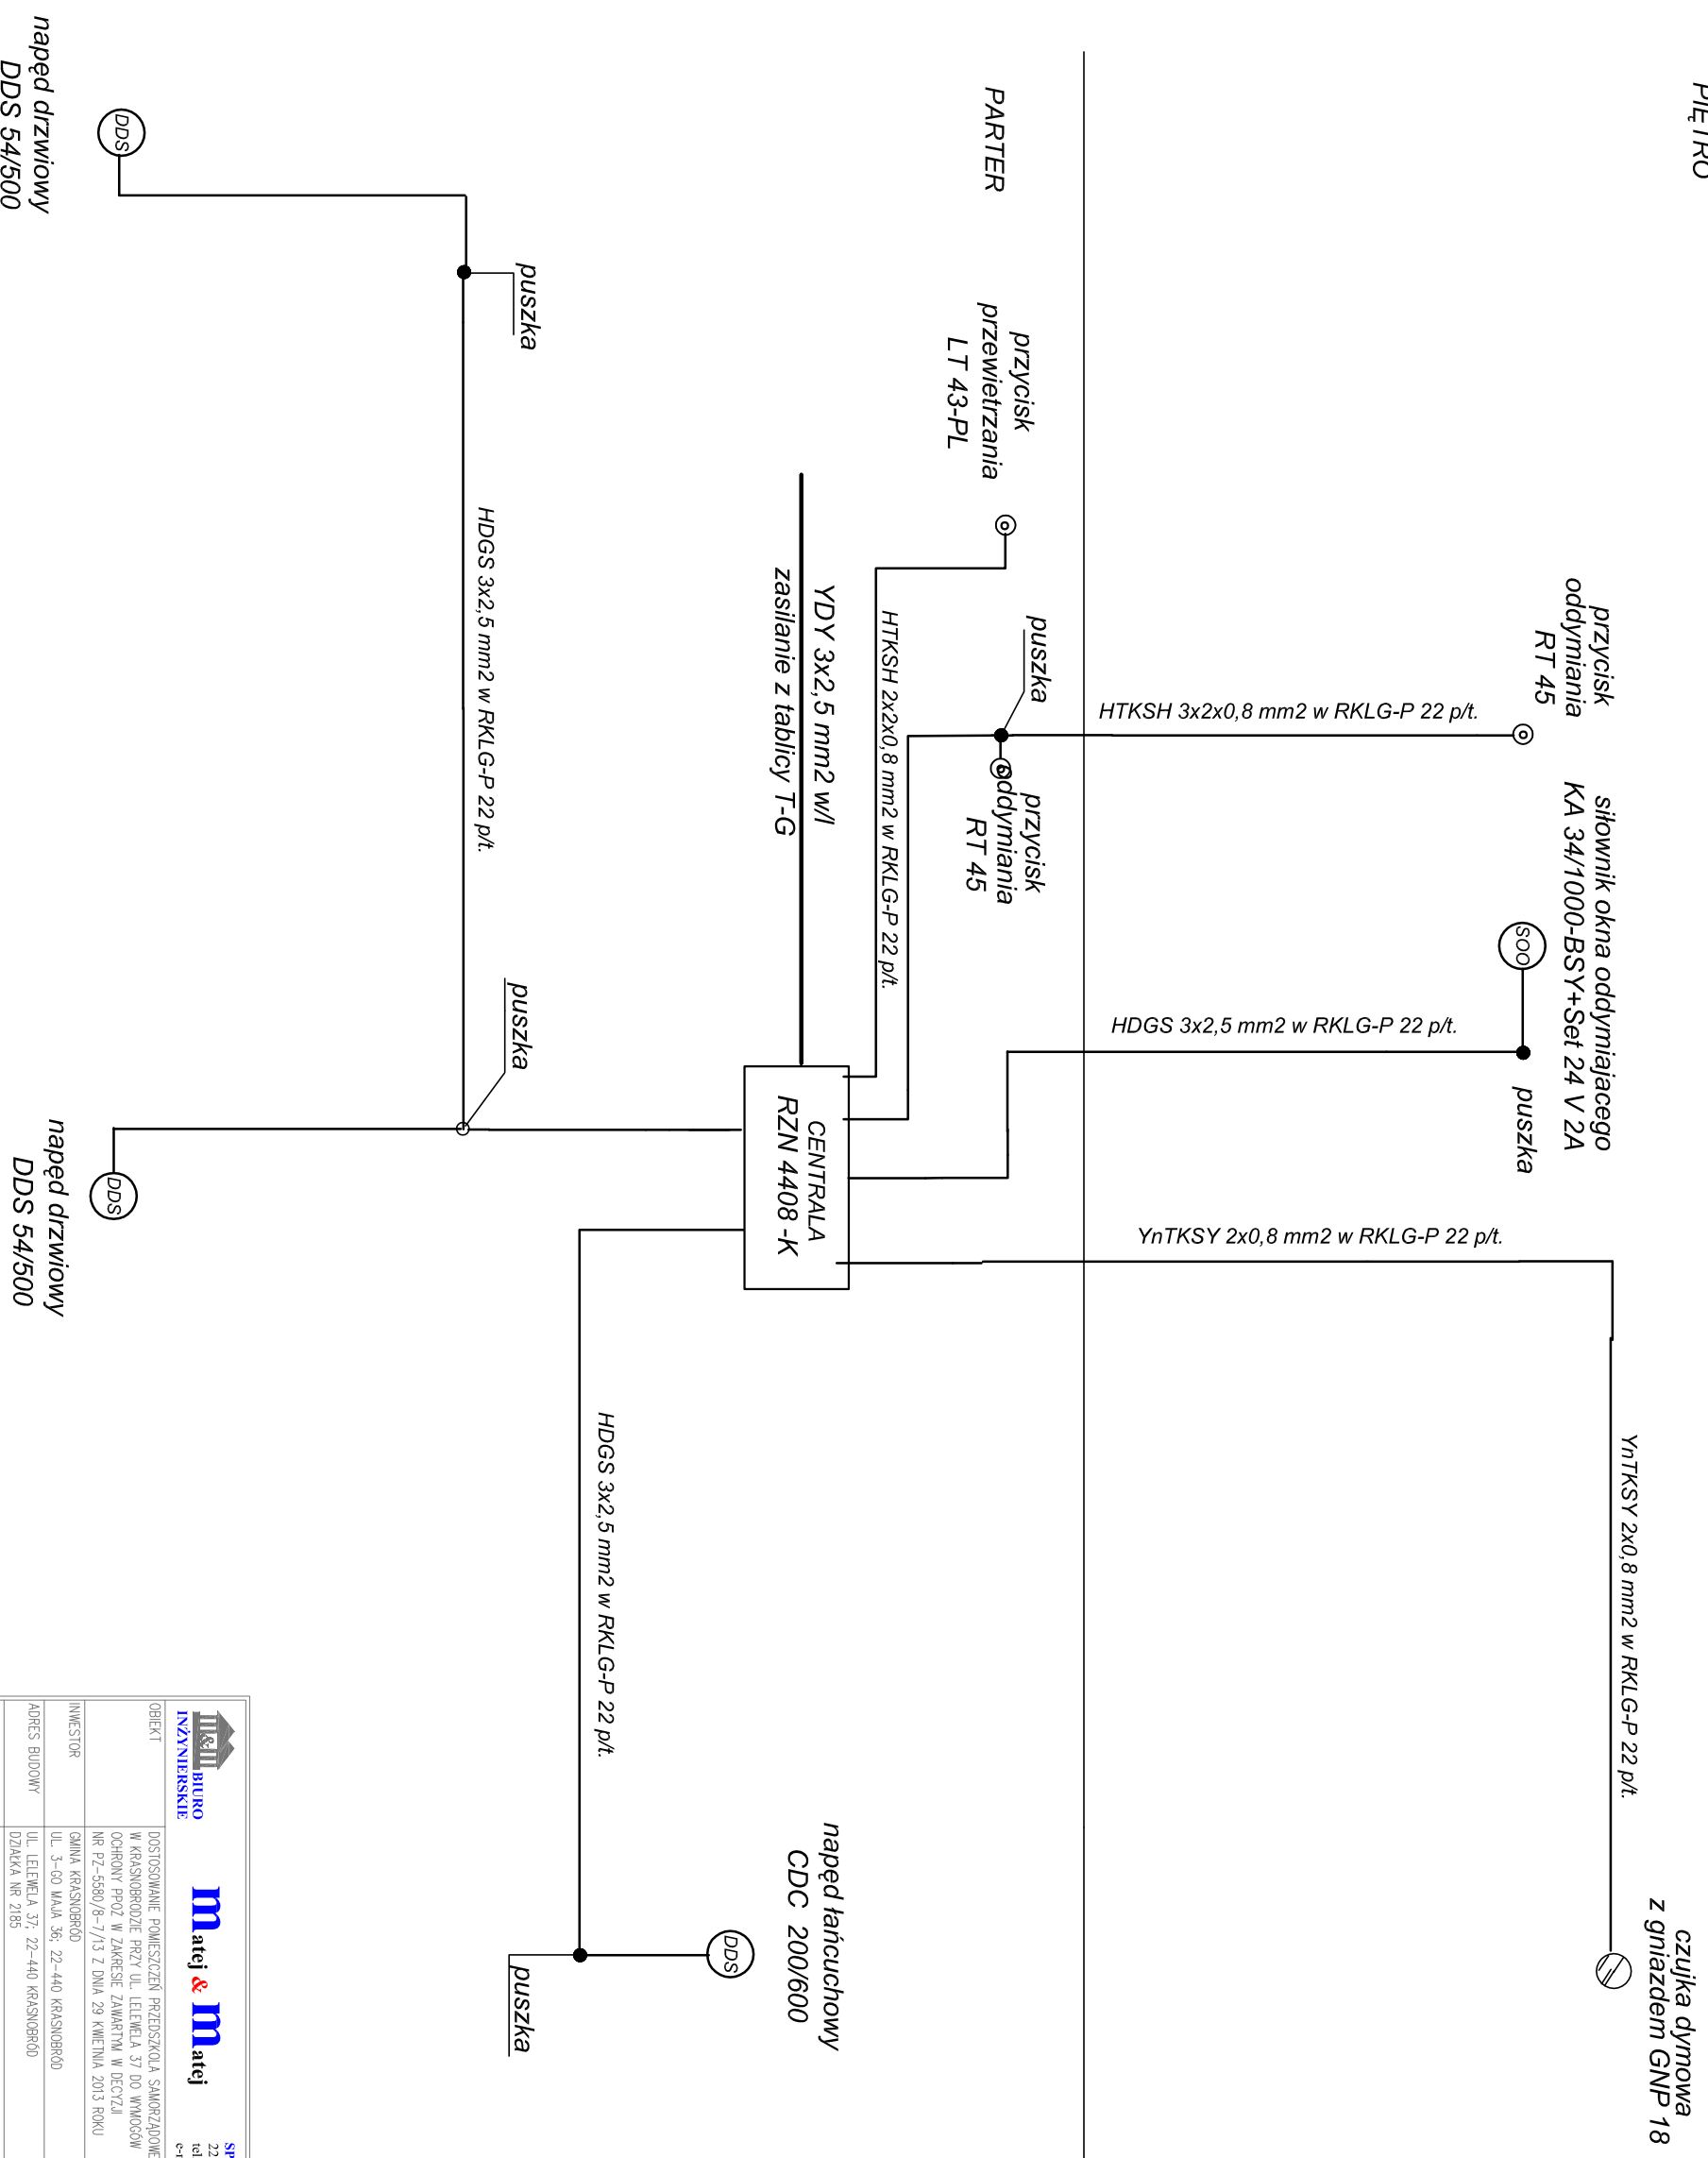

napęd hańcuchowy
CDC 200/600

		SPÓŁKA CYWILNA 22-600 Tomaszów Lubelski, ul. Lwowska 17 tel. +48 84 664 42 24; fax: +48 84 664 75 03 e-mail: bi@matej.pl; www.matej.pl	
OBIEKT	DOSTOSOWANIE POMIESZCZENI PRZEDSZKOLA SAMORZĄDOWEGO W KRASNOBRODZIE PRZY UL. LELEWELA 37 DO WYMOGOŃ OCHRONY PROZ. W ZAKRESIE ZAMARTWA W DECYZJI NR PZ-5880/8-7/13 Z DNIA 29 KWIETNIA 2013 ROKU	ZLECENIE NR :	04/2015
INWESTOR	GMINA KRASNOBROD UL. LELEWELA 37-22-440 KRASNOBROD	DATA :	19.01.2015
ADRES BUDOWY	UL. LELEWELA 37-22-440 KRASNOBROD DZIAŁKA NR 2195		
FAZA OPRAK.	PROJEKT BUDOWLANY	SKALA :	BEZ SKALI
TREŚĆ RYSUNKU	SCHEMAT IDEOWY ZASILANIA KLATKA PODNOJCA NR 1	BRANŻA :	ELEKTR.
PROJEKTANT	TECH. BOGUSŁAW PIŁCHACZ	NR RYS.	
SPRACOWZAJĄCY	MGR INŻ. ANSZAHO BARTOSIŃSKI		E-2