


SCHEMAT TECHNOLOGICZNY - PRZEBUDOWA OCZYSZCZALNI ŚCIEKÓW DLA AGLOMERACJI KRASNOBRÓD

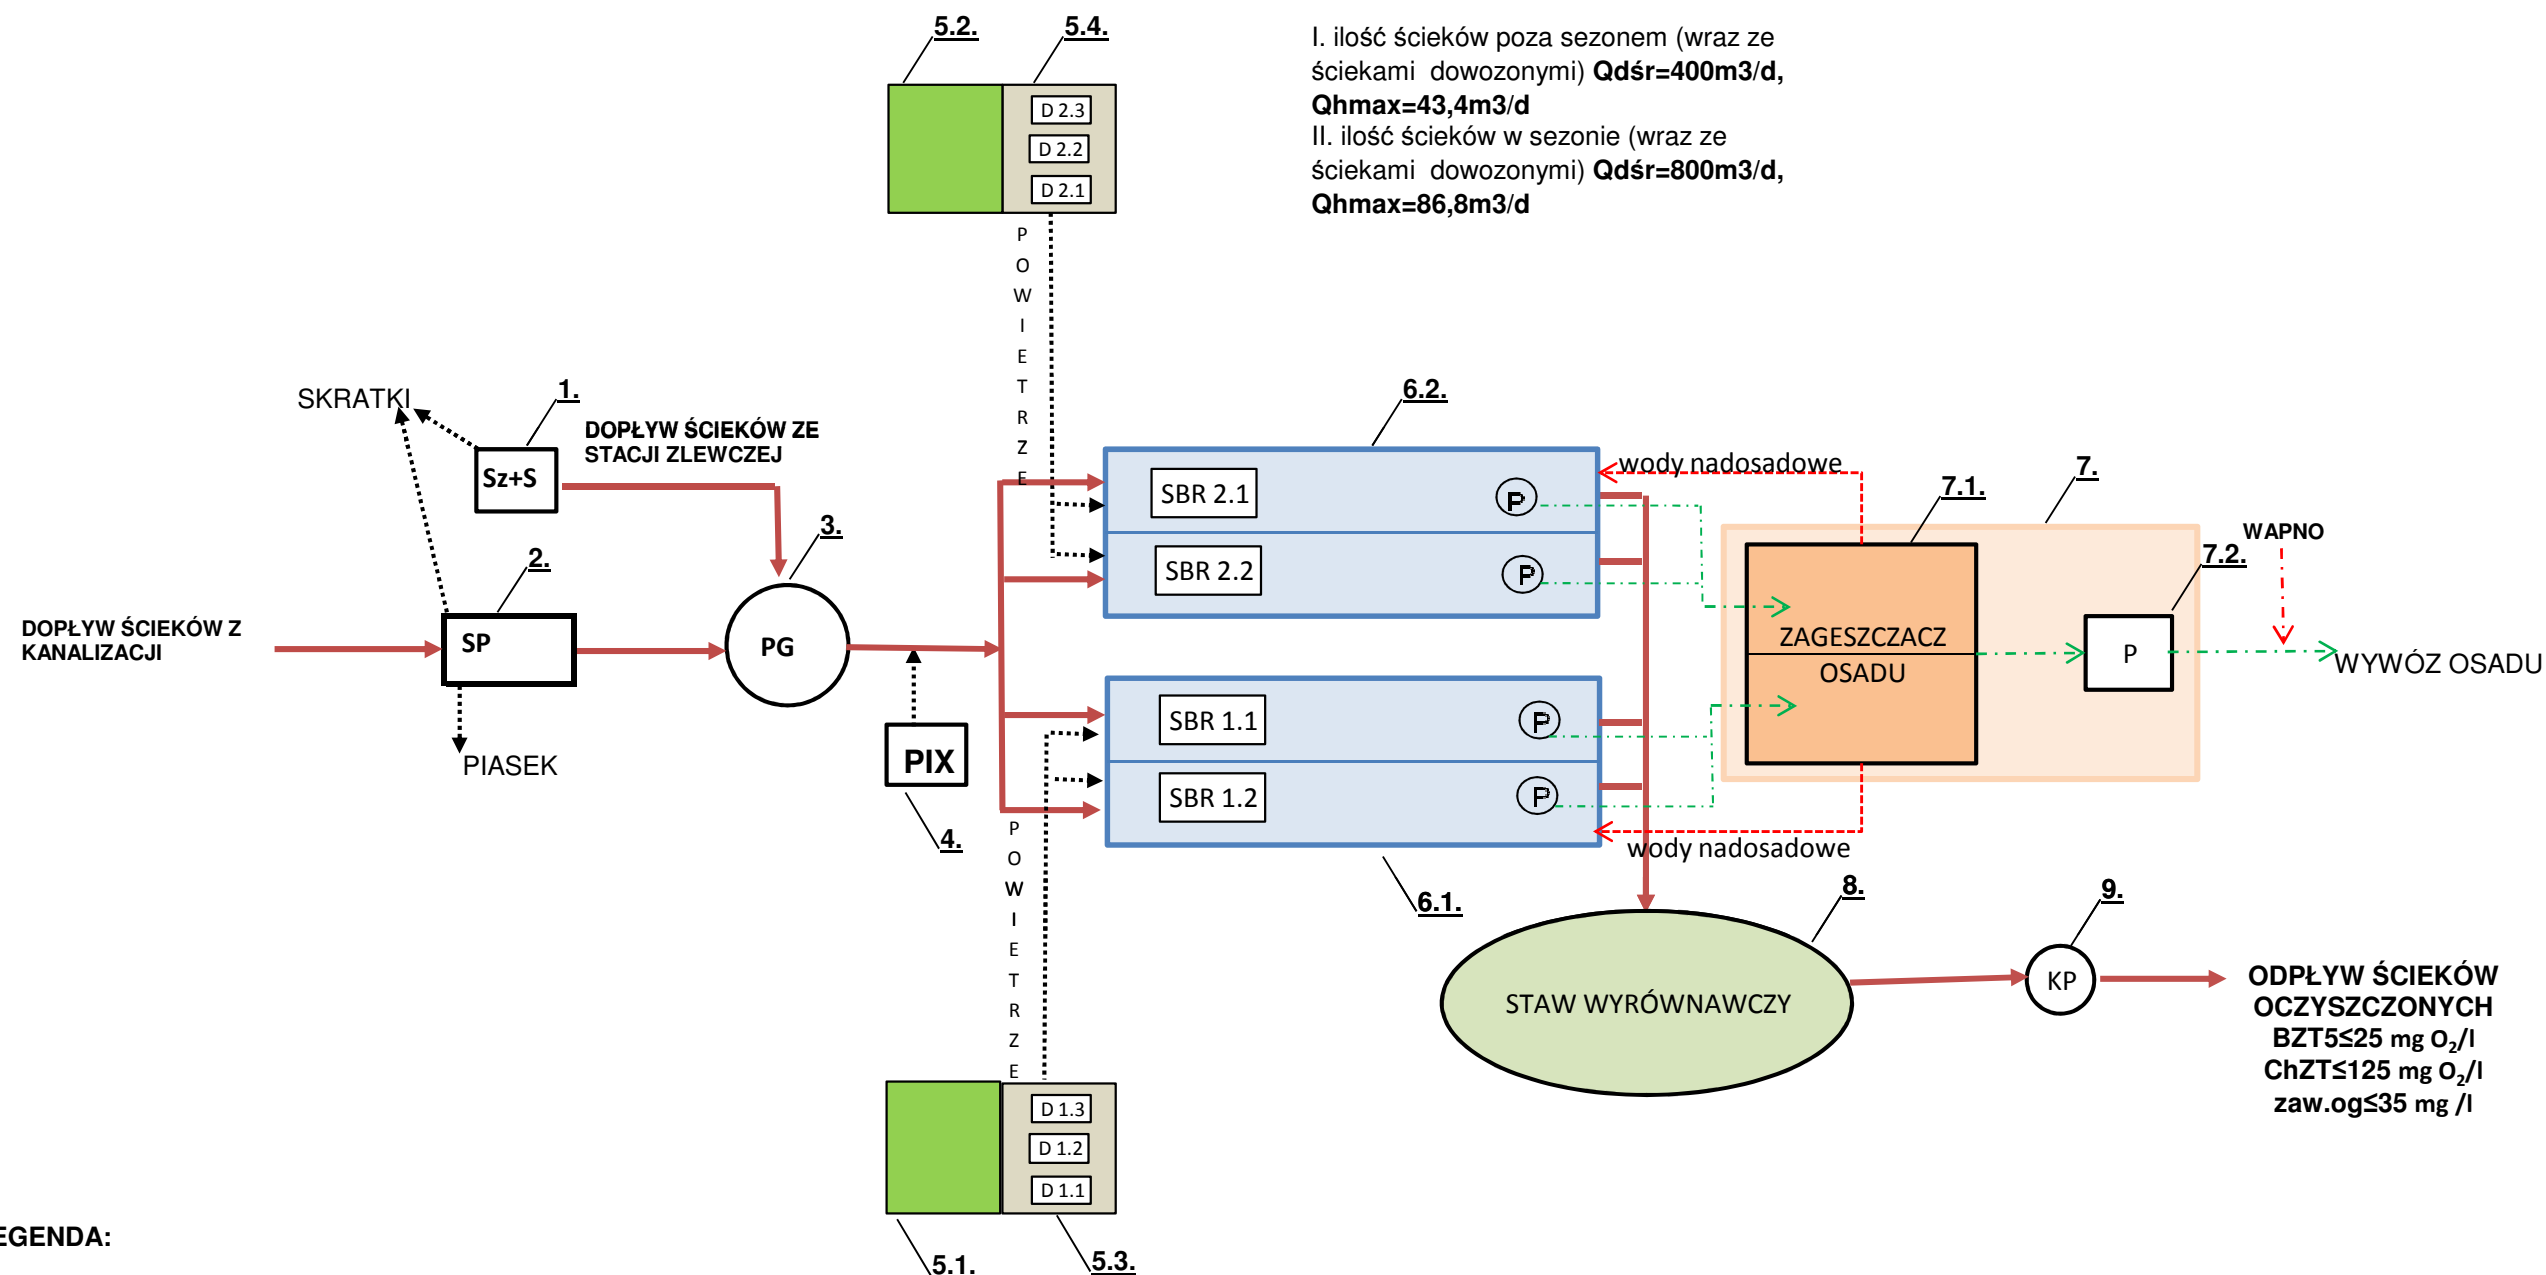

LEGENDA:

- 1- STACJA ZLEWCZA ŚCIEKÓW DOWOŻONYCH Z SITEM - OB.PROJ.
- 2- SITOPIASKOWNIK - OB. PROJ.
- 3- PRZEPOMPOWNIĄ GŁÓWNA - OB. ISTNIEJĄCY (MODERNIZACJA)
- 4- STACJA DOZOWANIA PIX- OB.PROJ.
- 5.1 -PIASKOWNIK - OB. ISTNIEJĄCY (MODERNIZACJA)
- 5.2- PIASKOWNIK- OB. ISTNIEJĄCY (MODERNIZACJA)
- 5.3- STACJA DMUCHAW- OB. ISTNIEJĄCY (MODERNIZACJA)
- 5.4- STACJA DMUCHAW- OB. ISTNIEJĄCY (MODERNIZACJA)
- 6.1- REAKTOR BIOLOGICZNY SBR (SBR 1.1, SBR 1.2)- OB. ISTNIEJĄCY (MODERNIZACJA)
- 6.2- REAKTOR BIOLOGICZNY SBR (SBR 2.1, SBR 2.2)- OB. ISTNIEJĄCY (MODERNIZACJA)
- 7- STACJA ODWADNIANIA OSADU- OB. ISTNIEJĄCY (MODERNIZACJA)
- 7.1- ZAGĘSZCZACZ OSADU - OB. ISTNIEJĄCY (MODERNIZACJA)
- 7.2- PRASA TAŚMOWA - OB. PROJ.
- 8 - STAW WYROWNAWCZY - OB. ISTNIEJĄCY (MODERNIZACJA)
- 9 - KOMORA POMIAROWA KP - OB. ISTNIEJĄCY (MODERNIZACJA)

 BIOWOMA Iwona Regulska os. 35-lecia 3/43 05-660 Warka	Funkcja	Imię i Nazwisko	Nr uprawnień	Podpis
	Projektował:	inż. Iwona Liżewska	UAN-II-K-8386/77/83	
	Sprawdził:	mgr inż. Agnieszka Bułas	MAZ/0480/PWOS/05	
	Opracował:	mgr inż. Piotr Długosz		
Inwestycja:	PRZEBUDOWA OCZYSZCZALNI ŚCIEKÓW DLA AGLOMERACJI KRASNOBRÓD		Branża	Stadium
			technologiczno-sanitarna	PB
Tytuł rysunku:	SCHEMAT TECHNOLOGIZCNY		Skala	Data
				05.2011r.
Inwestor:	Gmina Krasnobród ul. 3-go Maja 36 22-440 Krasnobród		Nr rysunku:	
			T1	

