


POMPOWNIĄ GŁÓWNA SITOPŁASKOWNIK

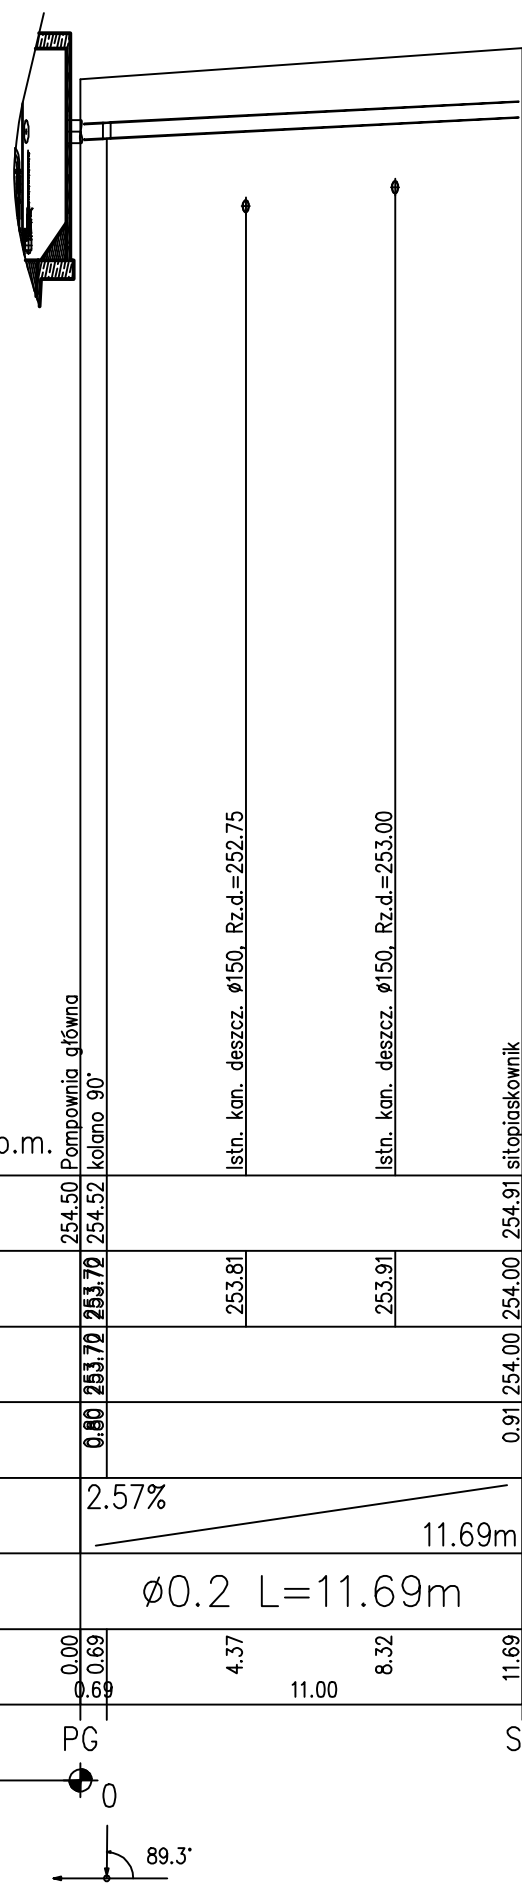

POZIOM PORÓWNAWCZY 240.00 m n.p.m.

RZĘDNA TERENU ISTN.	254.50	254.52	254.91
RZĘDNA DNA KANAŁU	253.70	253.81	253.91
RZĘDNA DNA WYKOPU	253.70	253.81	253.91
ZAGŁĘBIENIE DNA KANAŁU	0.80	0.71	0.91
SPADKI, DŁUGOŚCI	2.57%	11.69m	
ŚREDNICA, MATERIAŁ	Ø0.2	L=11.69m	
ODLEGŁOŚCI	0.00	4.37	8.32
HEKTOMETRY	0.69	11.00	11.69

www.epi-graf.com.pl, Generator rysunkowy 7.11

 BOWOMA Iwona Regulicka os. 35-lecia 3/43 05-060 Warta	Funkcja:	Imię i nazwisko:	Nr uprawnień:	Podpis:
	Projektował:	Inż. Iwona Liżewska	UAN-II-K-8386/77/83	
	Sprawdził:	mgr inż Agnieszka Butas	MAZ/0480/PWDS/05	
	Opracował:	mgr inż. Piotr Długosz		
Inwestycja:	PRZEBUDOWA OCZYSZCZALNI DLA AGLOMERACJI KRASNOBRÓD	Branża:	Stadium:	
		technologiczno-sanitarna	PB	
Tytuł rysunku:	Profil kanalizacji grawitacyjnej - odprowadzenie ścieków z Sitopłaskownika do Pompowni głównej	Skala:	Data:	
		1:100/200	05.2011	
Inwestor:	Gmina Krasnobród ul. 3-ego Maja 36 22-440 Krasnobród	Nr rysunku:		
		T-4		