


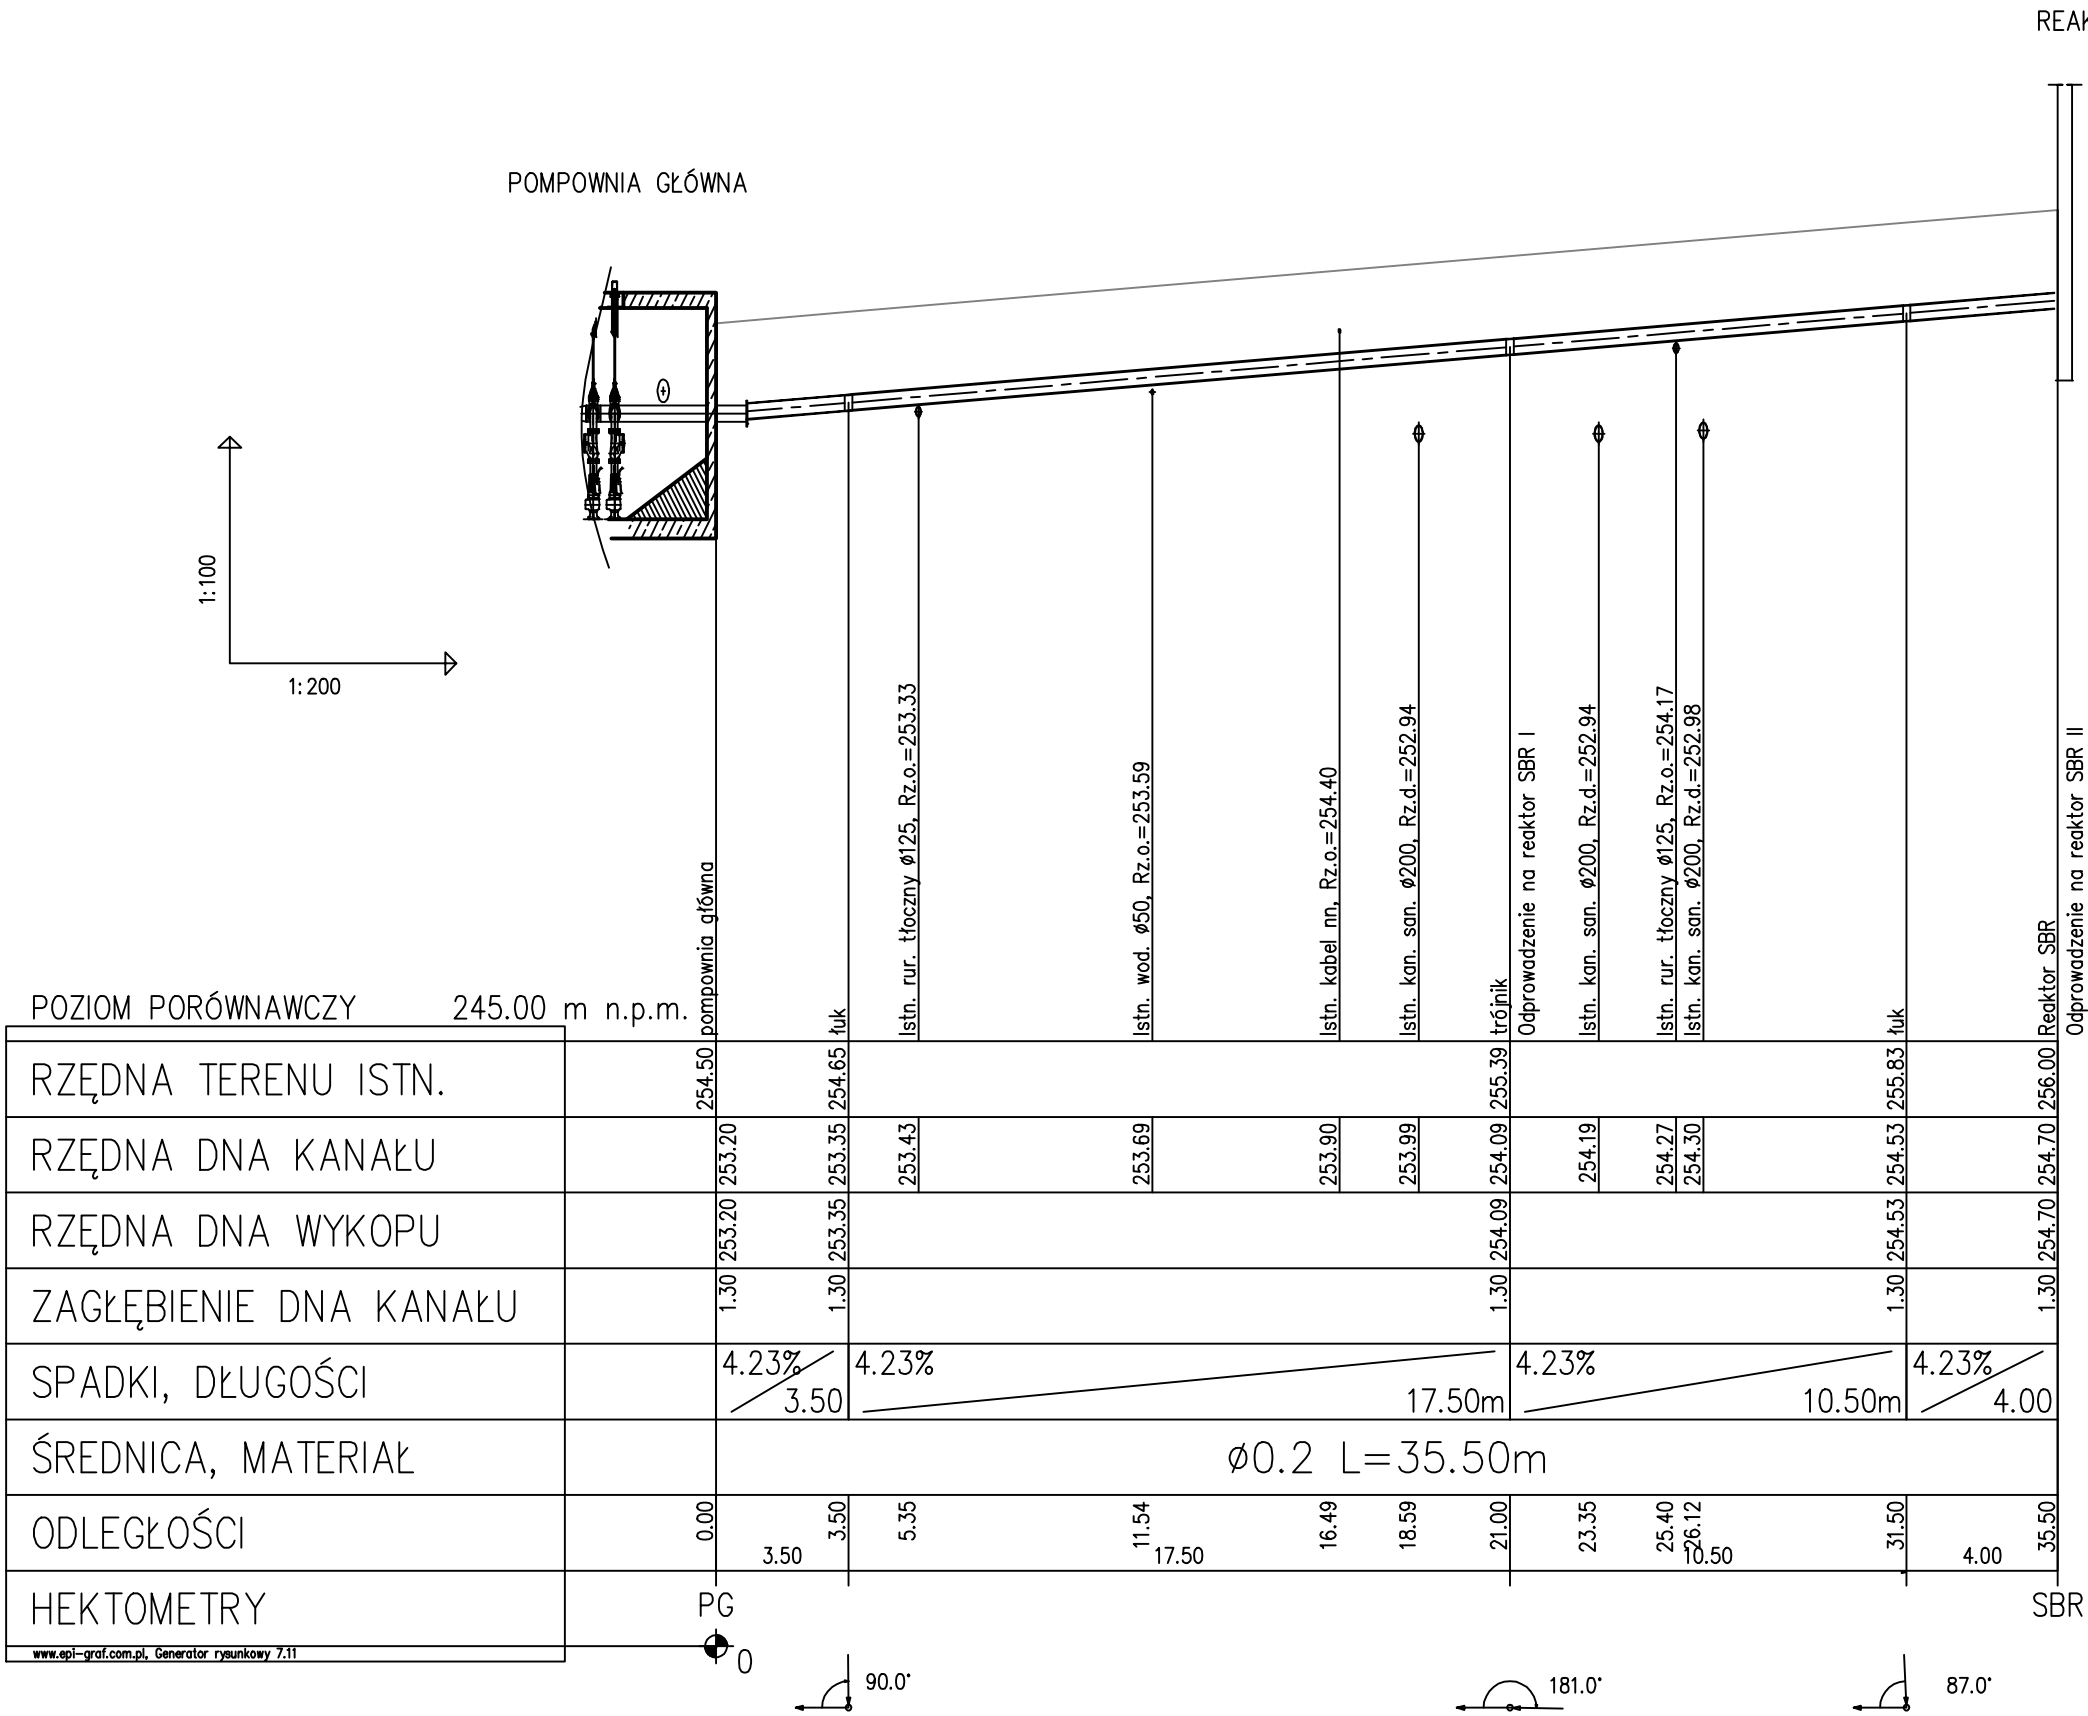

 BIOWOMA Iwona Regulka os. 34-letnia 3/43 05-000 Warka	Funkcja:	Imię i nazwisko:	Nr uprawnień:	Podpis:
	Projektował:	Inż. Iwona Liżewska	UAN-II-K-8386/77/83	
	Sprawdził:	mgr Inż. Agnieszka Butas	MAZ/0480/PWOS/05	
	Opracował:	mgr Inż. Piotr Długosz		
Inwestycja:	PRZEBUDOWA OCZYSZCZALNI DLA AGLOMERACJI KRASNOBRÓD	Branża:	Stadium:	
		technologiczno-sanitarna	PB	
Tytuł rysunku:	Profil kanalizacji ciśnieniowej- odprowadzenie ścieków z pompowni głównej do reaktorów SBR	Skala:	Data:	
		1:100/200	05.2011	
Inwestor:	Gmina Krasnobród ul. 3-ego Maja 36 22-440 Krasnobród	Nr rysunku:		
		T-5		