


# PROJEKT BUDOWLANY REMONTU REMIZY

## SKALA 1:50

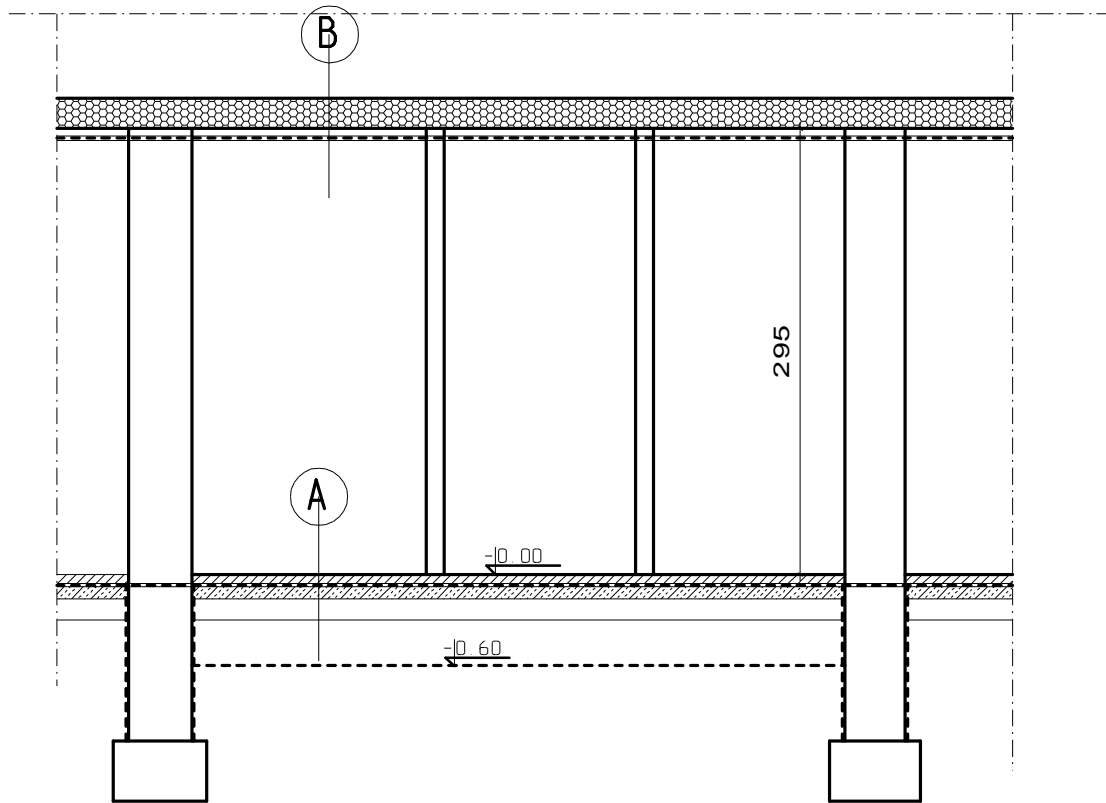

- A**
- terakota
  - zbrojona posadzka 6.0cm
  - styropian PS-E FS20 12.0cm
  - folia polietylenowa
  - chudy beton 30.0cm
  - grunt ubity 10.0cm
  - grun rodzimy

- B**
- plyta osb
  - belki stropowe drewniane
  - welna mineralna między belkami 25cm
  - ruszt metalowy
  - folia paroizolacyjna
  - plyta gipsowo-kartonowa

ZAMAWIAJĄCY:			
Gmina Kraenobród ul.3 Maja 36, 22-400 Kraenobród			
OBIEKT:			
Projekt remontu remizy			
TREŚĆ RYSUNKU:			BRANZA: ARCHITEKTURA
Przekrój A-A			
WYSZCZEGÓLNIENIE	NAZWISKO I IMIĘ	PODPIS	<b>STADIUM P.B</b>
PROJEKTANT			SKALA 1:50
OPRACOWAŁ	tech. HIERONIM DOBRZYŃSKI upr. ANB-513/1/11/83		NR RYSUNKU