


ZALĄCZENIE NR 2


Wrys z mapy
Skala 1:500

Województwo: lubelskie
Powiat: zamojski

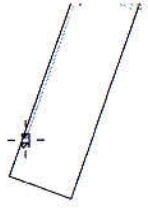

Ws

1219/21

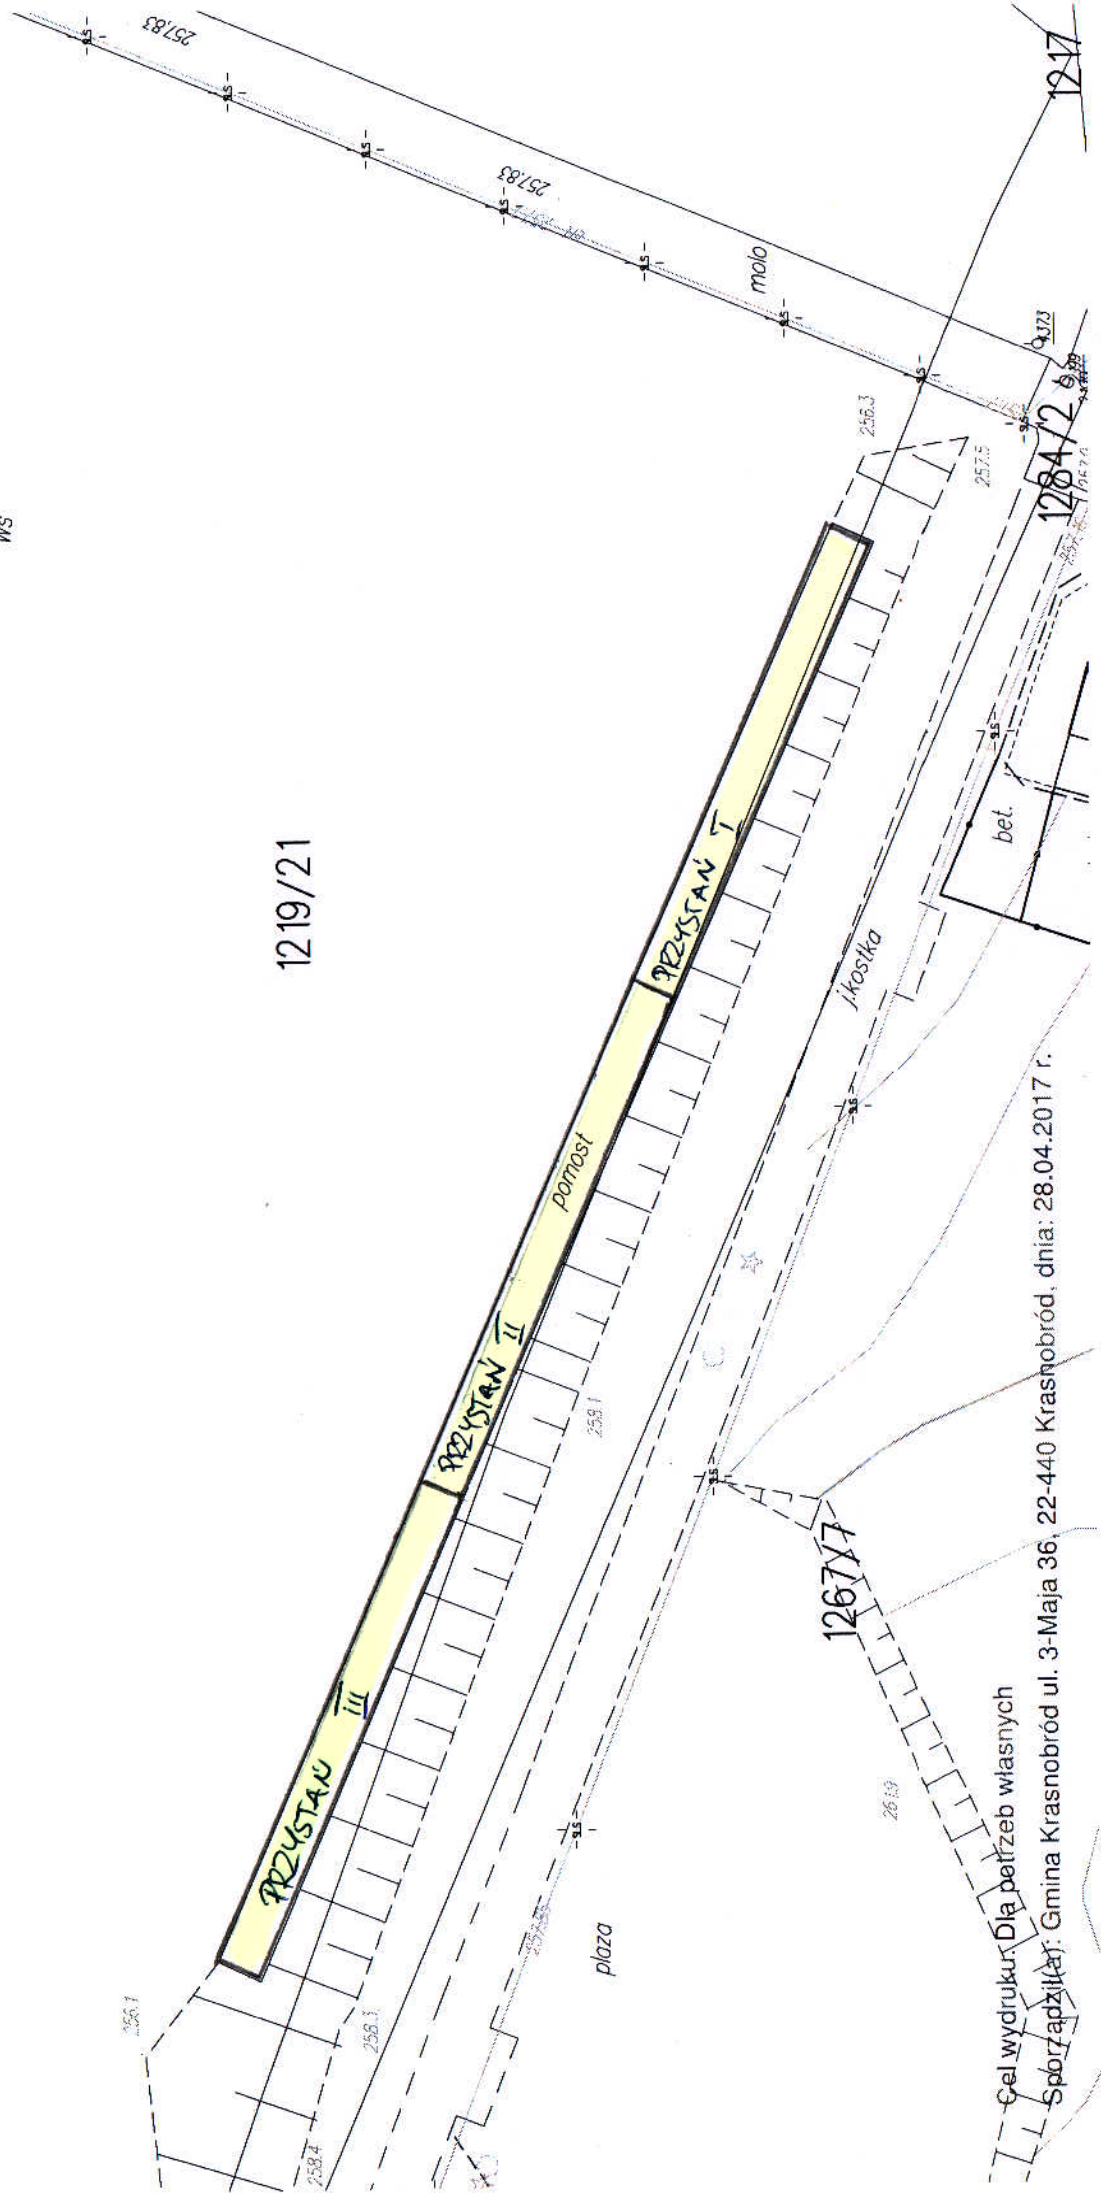

Cel wydruku: Dla potrzeb własnych
Spółdzielca: Gmina Krasnobród ul. 3-Maja 36, 22-440 Krasnobród, dnia: 28.04.2017 r.

1284/2 5

1217

Województwo: łubelskie
Powiat: zamojski

255.6
1220/3

Wrys z mapy
Skala 1:500

309

rz. Wieprz

PRZYSTAN IV

Kostka

porost

jz.wir

12 19 / 21

12 19 / 14

14

Cel wydruku: Dla potrzeb własnych

Sporządził(a): Gmina Krasnobród ul. 3-Maja 36, 22-440 Krasnobród, dnia: 28.04.2017 r.

ZAPISANIE NR 2