

ZAŁĄCZNIK NR 2

Wzrós z mapy
Skala 1:500

Województwo: lubelskie


Powiat: zamojski

Jednostka ewidencyjna: Krasnobród

Obręb: Krasnobród

255.6

1220/3

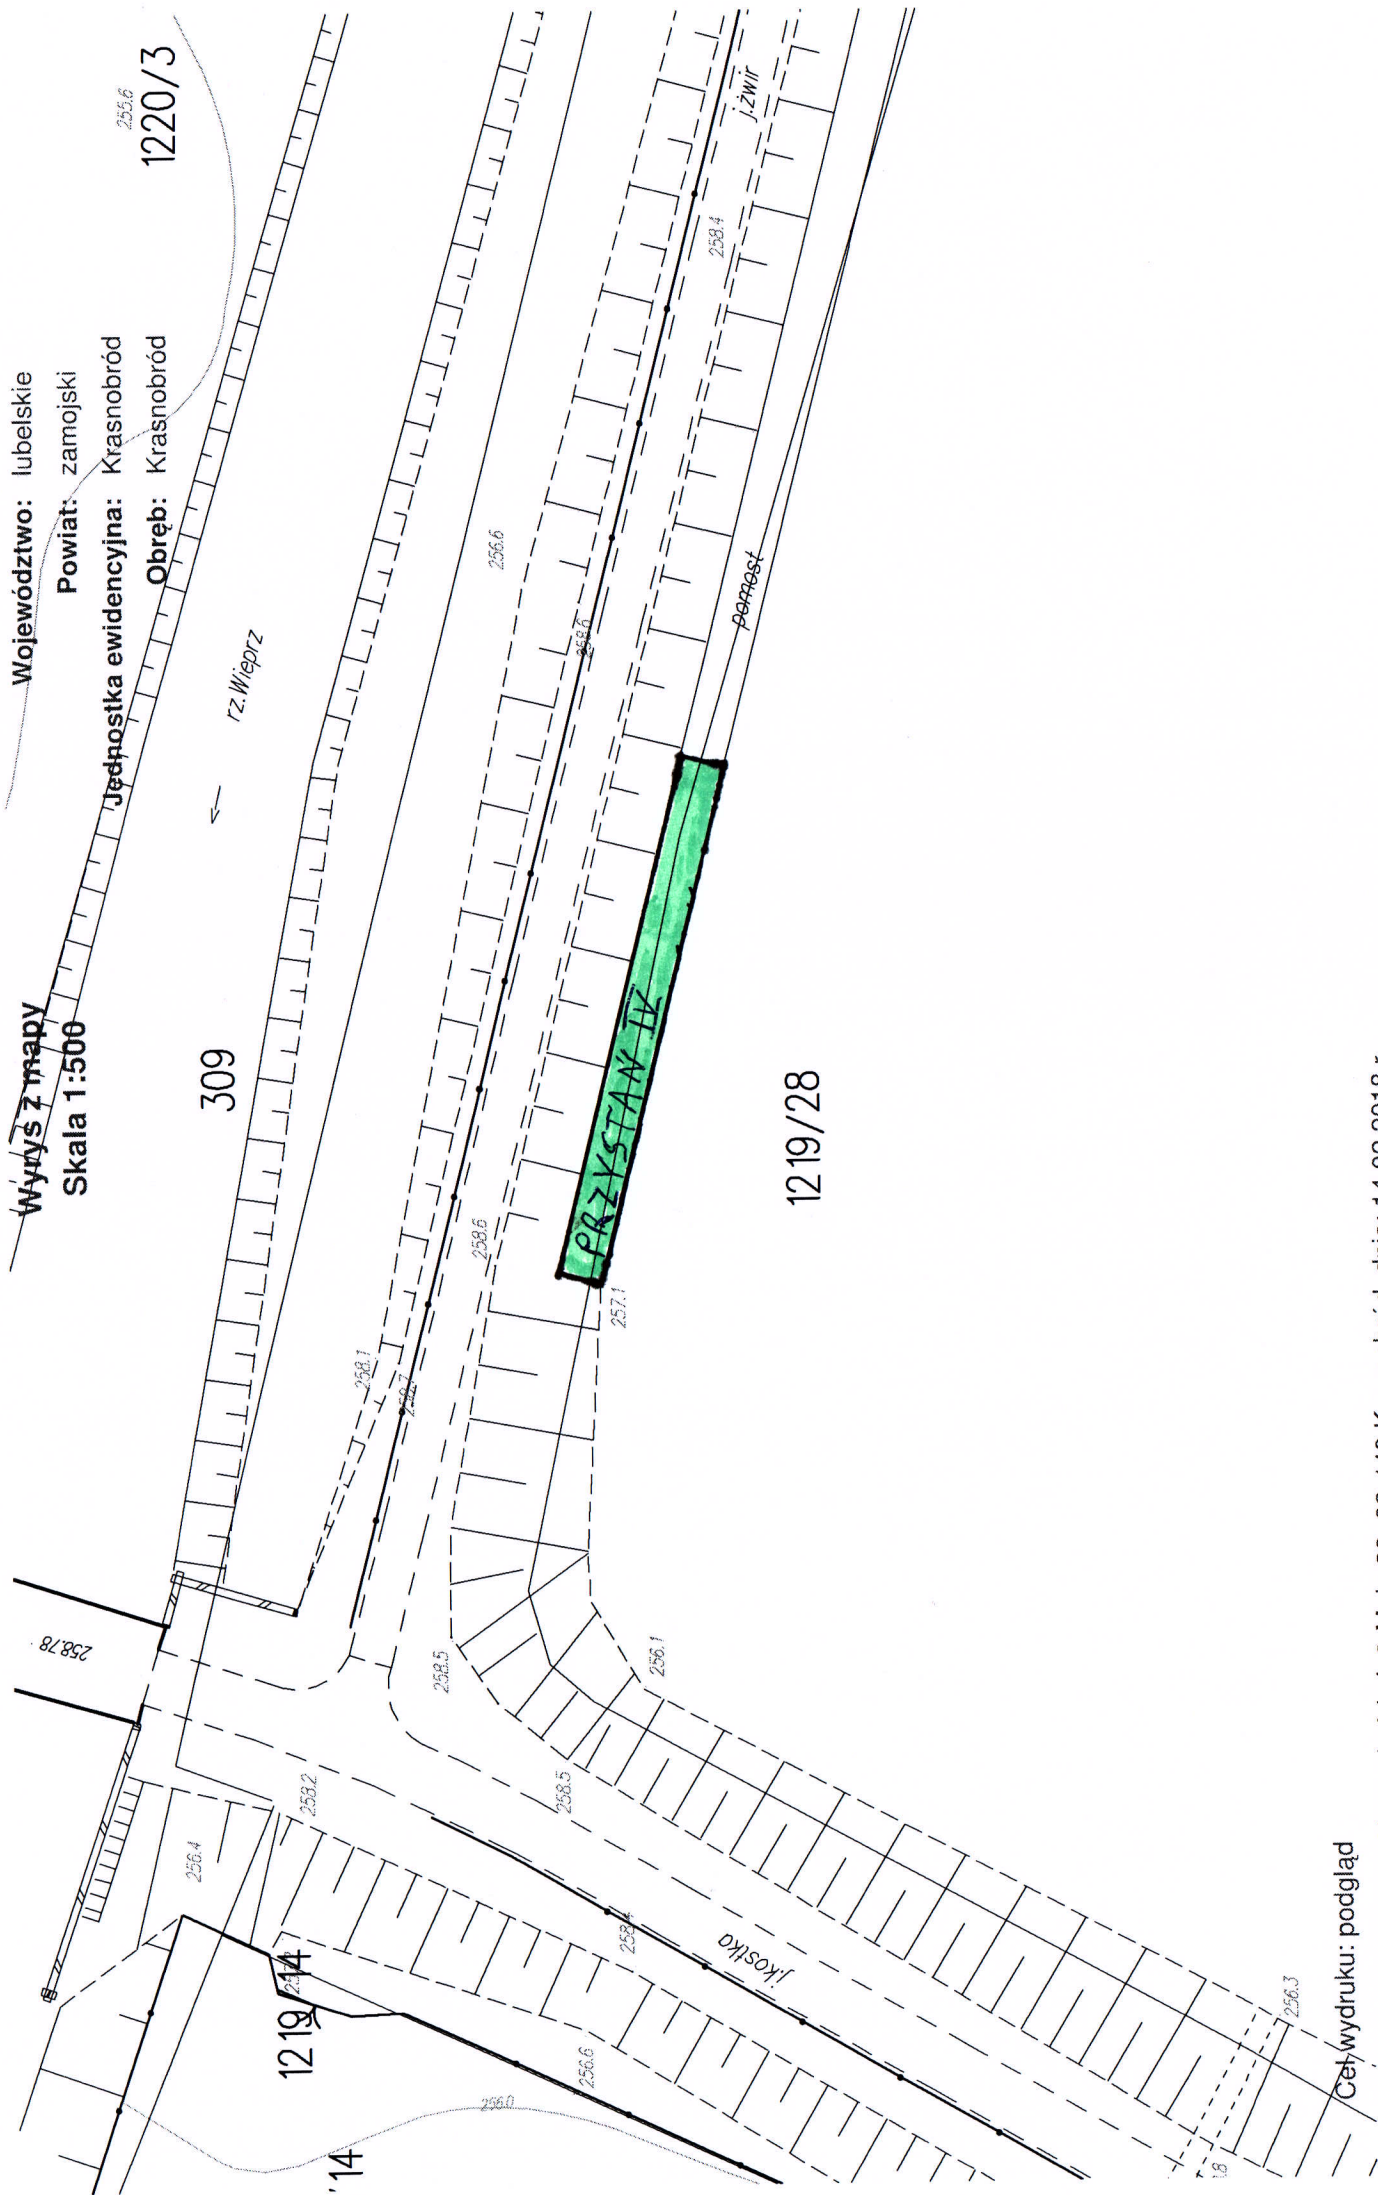

309

12 19 / 24

12 19 / 28

Cel wydruku: podgląd

Sporządził(a): Gmina Krasnobród ul. 3-Maja 36, 22-440 Krasnobród, dnia: 14.02.2018 r.

ZAŁĄCZNIK NR 2

Wrys z mapy
Skala 1:500

Województwo: lubelskie
Powiat: zamojski
Jednostka ewidencyjna: Krasnobród
Obręb: Krasnobród

