

# ZAŁĄCZNIK NR 5


Województwo: lubelskie

Powiat: zamojski

Jednostka ewidencyjna: Krasnobród

1219/28  
Krasnobród

Wrys z mapy  
Skala 1:500

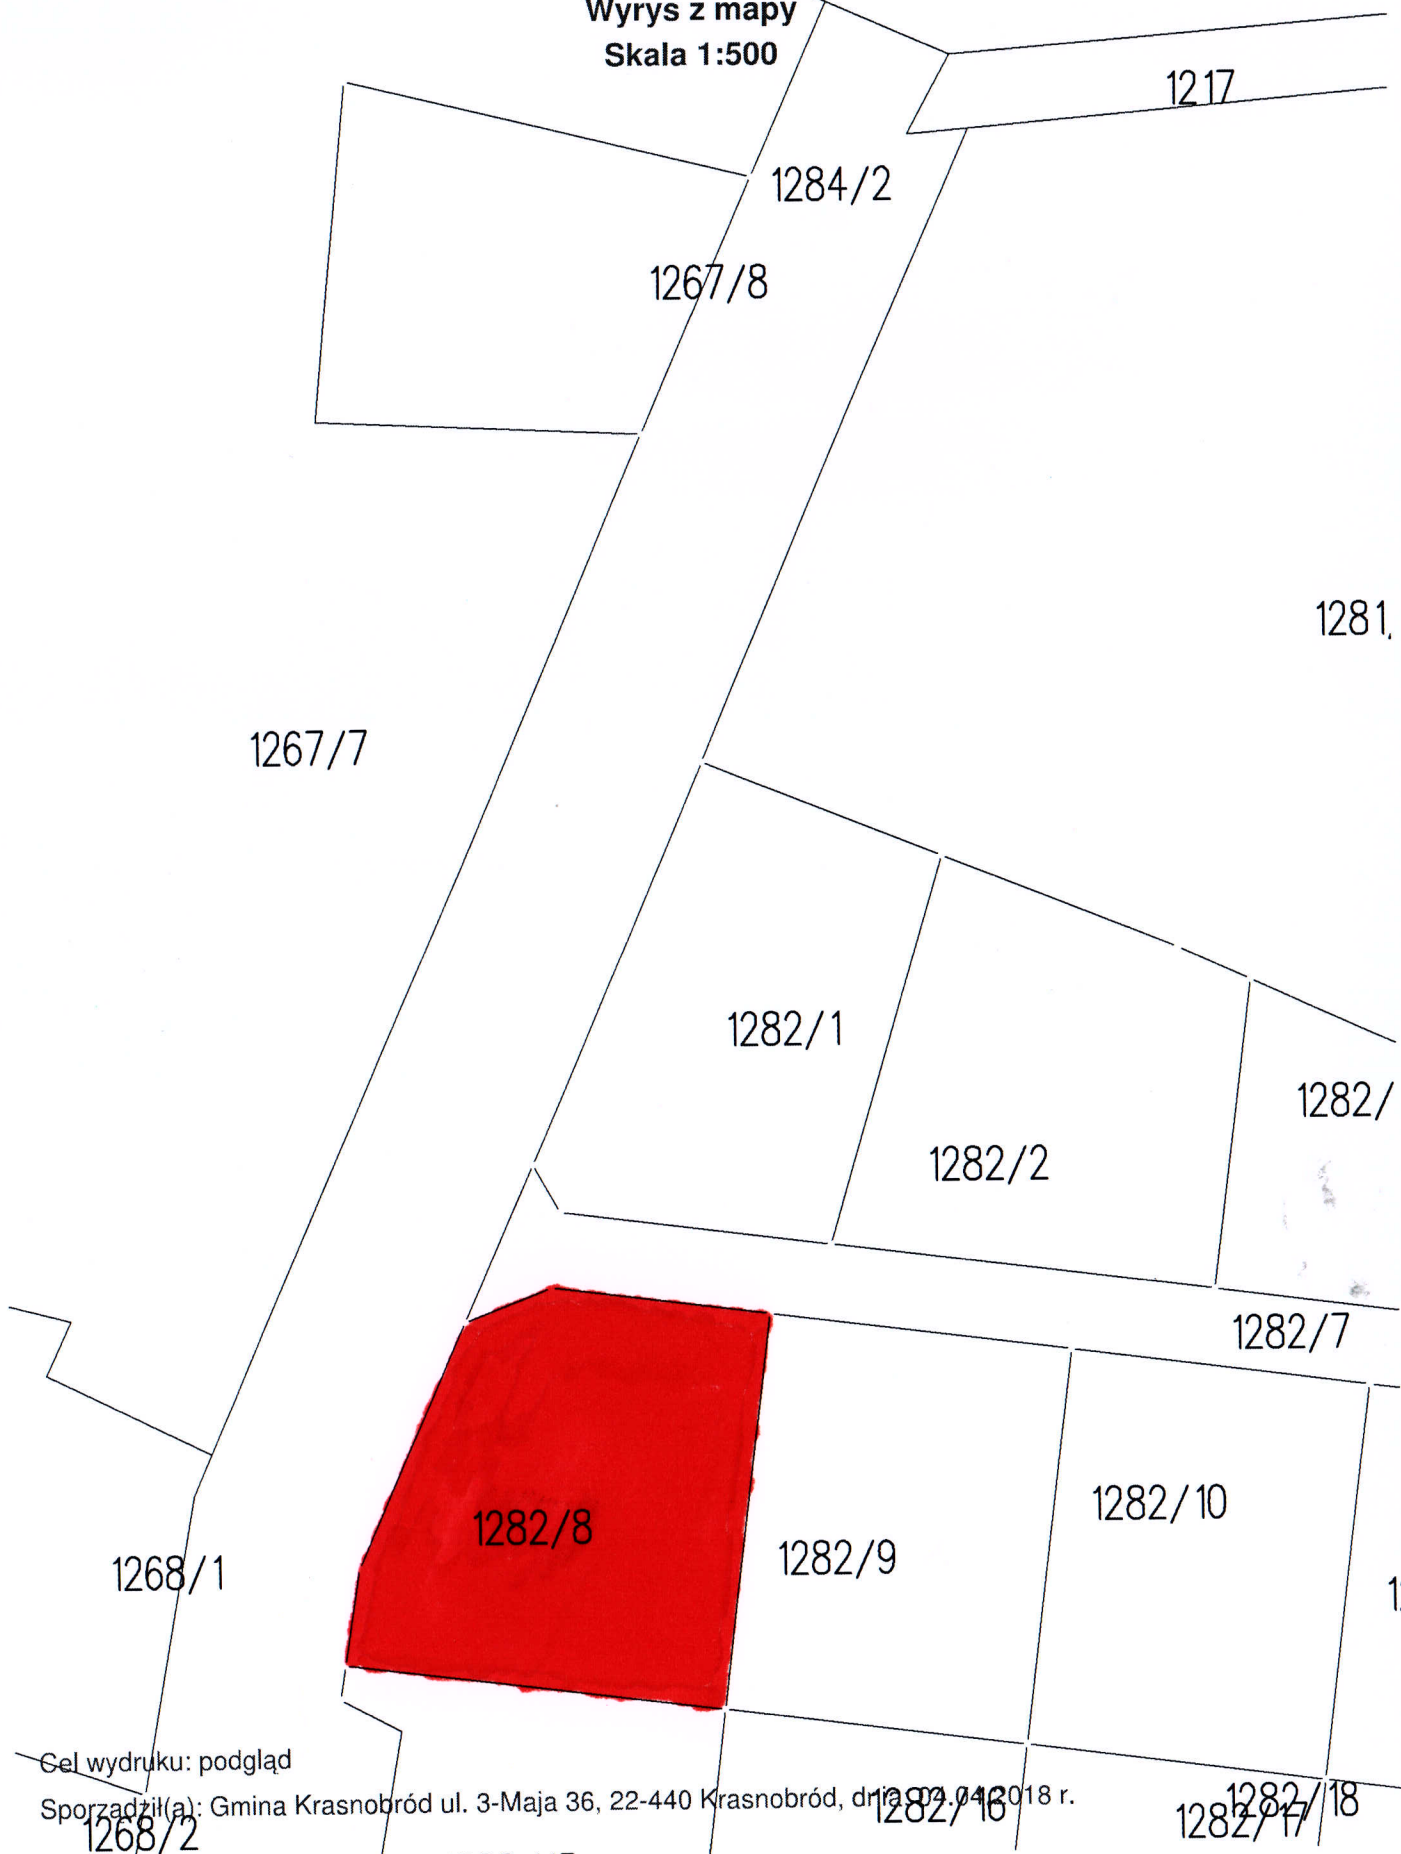

Gel wydruku: podgląd

Sporządził(a): Gmina Krasnobród ul. 3-Maja 36, 22-440 Krasnobród, dnia 07.04.2018 r.