

**UCHWAŁA NR VIII/47/15
RADY MIEJSKIEJ W KRASNOBRODZIE**

z dnia 24 czerwca 2015 r.

**w sprawie przystąpienia do sporządzenia zmiany miejscowego planu zagospodarowania przestrzennego
miasta Krasnobród**

Na podstawie art. 18 ust. 2 pkt 5 ustawy z dnia 8 marca 1990 r. o samorządzie gminnym (t. j. Dz. U. z 2013 r. poz. 594 z późn. zm.) art. 14, art. 27 ustawy z dnia 27 marca 2003 r. o planowaniu i zagospodarowaniu przestrzennym (t. j. Dz. U. z 2015 r. poz. 199) Rada Miejska w Krasnobrodzie uchwala co następuje:

§ 1. Przystąpić do sporządzenia zmiany w miejscowym planie zagospodarowania przestrzennego miasta Krasnobród, zatwierdzonym uchwałą Rady Miejskiej w Krasnobrodzie Nr X/63/11 z dnia 9 września 2011 r. obejmującej działki Nr 167/2, 170/2 oraz części działek Nr 165, 170/1, 175 i 176 - określone w planie jako tereny zieleni urządzonej - na tereny budownictwa mieszkaniowego.

§ 2. Granice obszaru objętego projektem zmiany określa załącznik graficzny do uchwały.


§ 3. Wykonanie uchwały powierza się Burmistrzowi Krasnobrodu.

§ 4. Uchwała wchodzi w życie z dniem podjęcia.

Przewodniczący Rady
Miejskiej


Roland Wyrostkiewicz

Załącznik do Uchwały Nr VIII/47/15
Rady Miejskiej w Krasnobrodzie
z dnia 24 czerwca 2015 r.

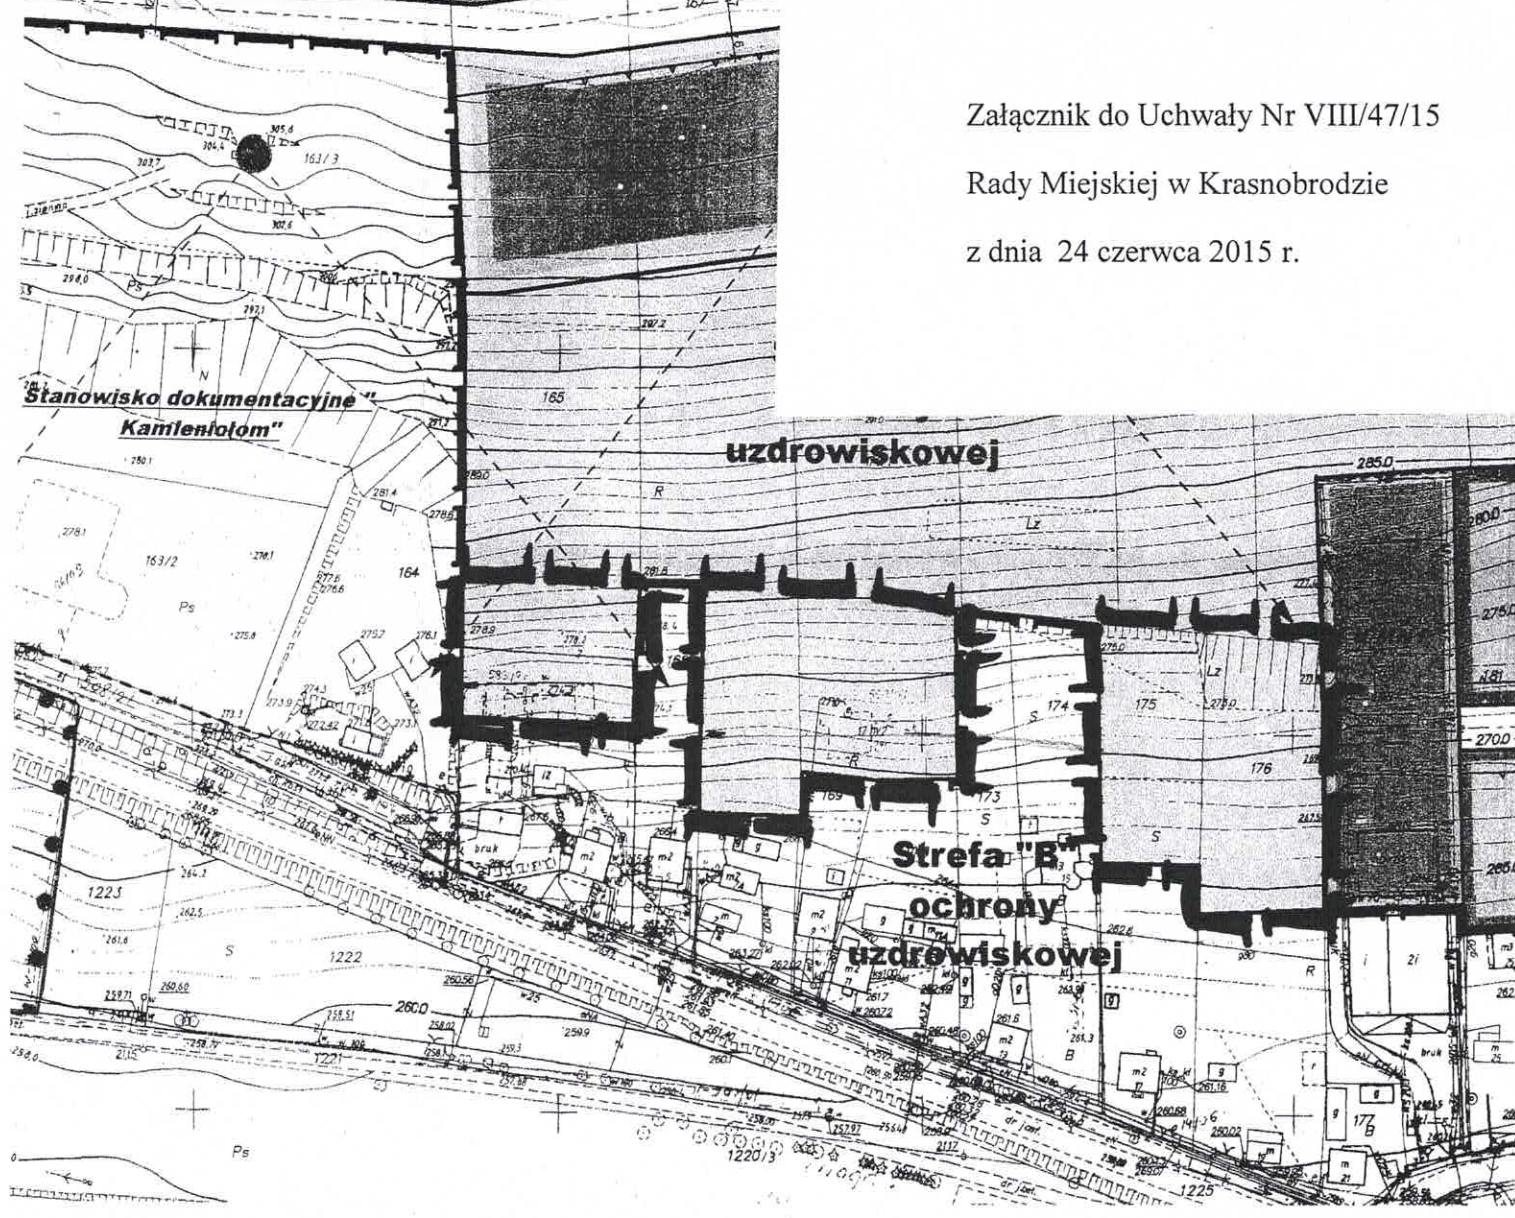

Obszary objęte projektem zmiany planu miejscowego

Przewodniczący Rady
Miejskiej

Roland Wyrostkiewicz