Pomost rekreacyjny spacerowy
skala 1:50

rys. 2.0

PRZEKRÓJ PODŁUŻNY

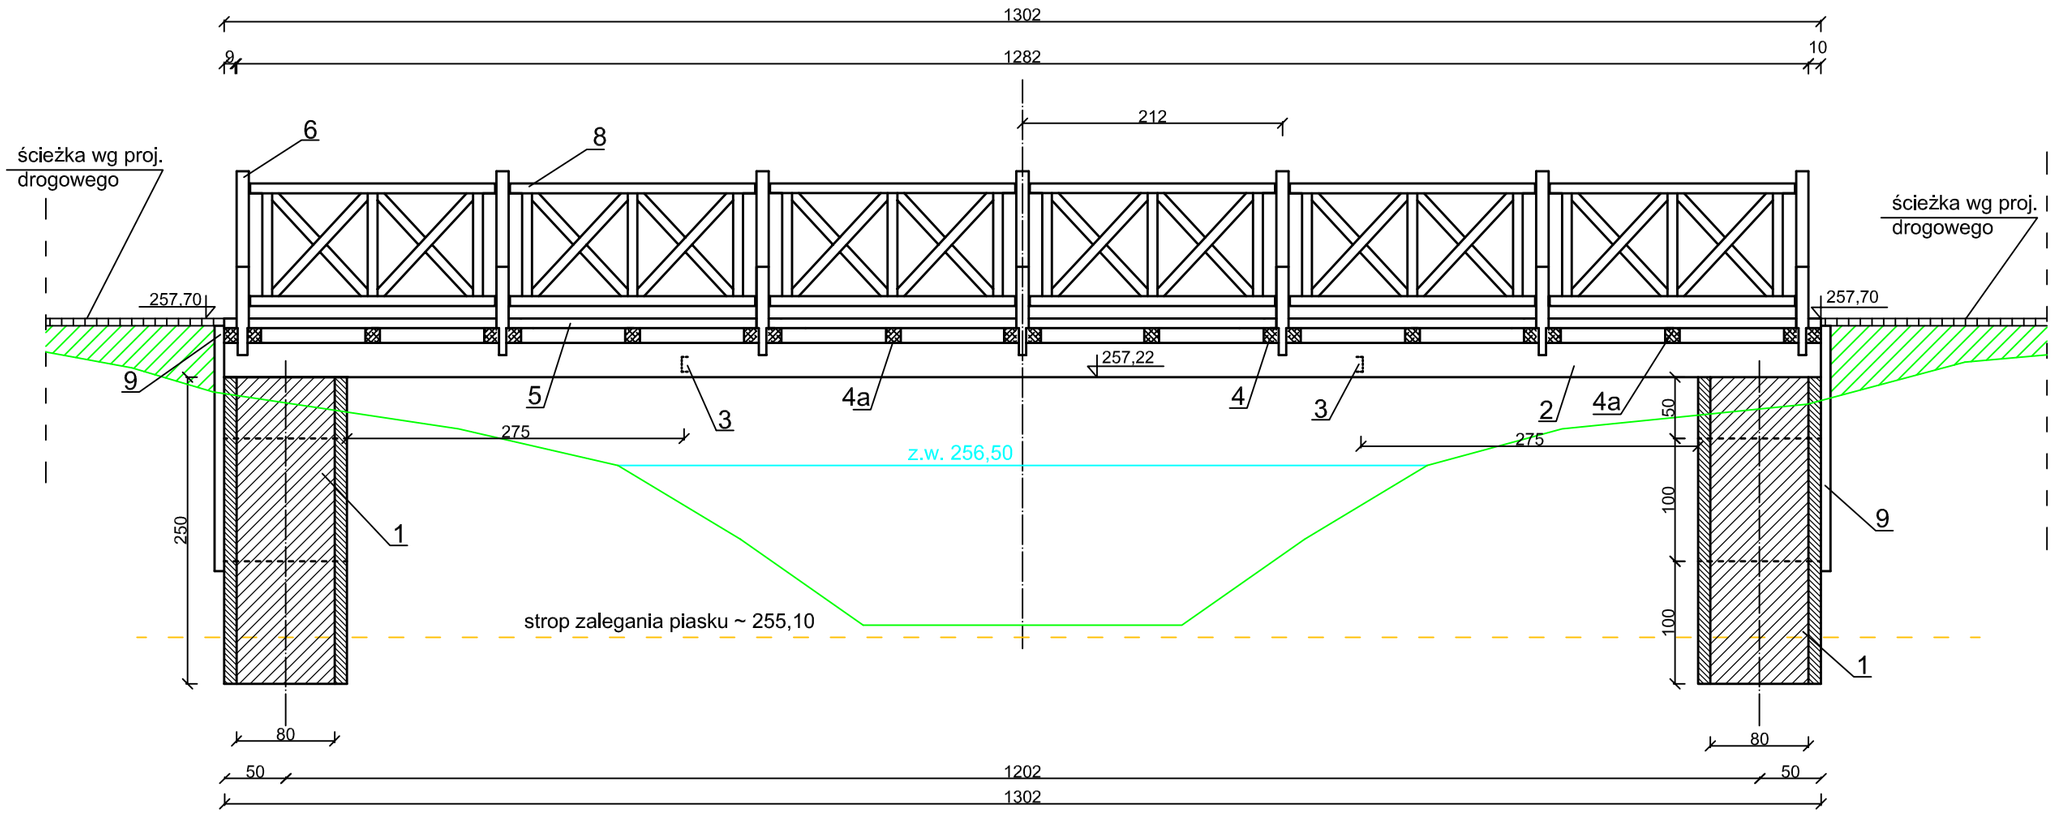

Oznaczenia:

1 - studnia z kręgów bet. ∅800mm, H=2,50m
z wypełnieniem betonem B10
2 - belka nośna (dźwigar podłużny) : dwuteownik HEB280,
L=1300 cm
3 - stężenie dźwigarów: ceownik 120mm, L=1689mm
4 - legar poprzeczny: sosna 3040x120x100mm
4a- legar poprzeczny: sosna 2400x120x120mm
5 - deski pomostu: sosna 150x80mm
6 - słupek poręczy: sosna 1550x120x120mm
7 - odkos słupka poręczy: sosna 840x100x100mm
8 - segment poręczy: sosna 100x100mm
9 - grodzice PCV GW270/5,5mm, H=2,0m