


Przyczółki pomostu z grodziec PCV  
Przekrój poprzeczny  
Skala 1:30

rys. 2.3

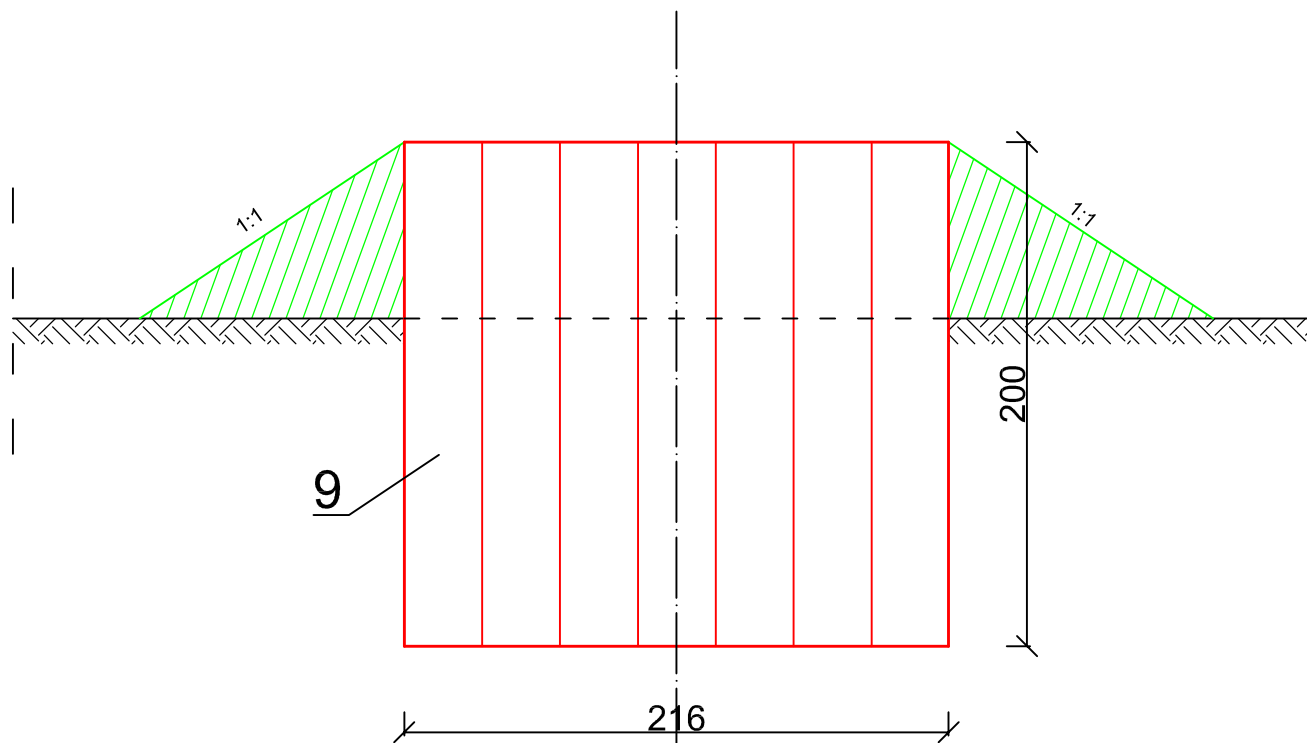

nr 9: grodziec PCV typ GW270/5,5mm , H=2,00m