


Pomost spacerowy
 skala 1:50
 Rzut z góry konstrukcji nośnej

Rys. 3.4

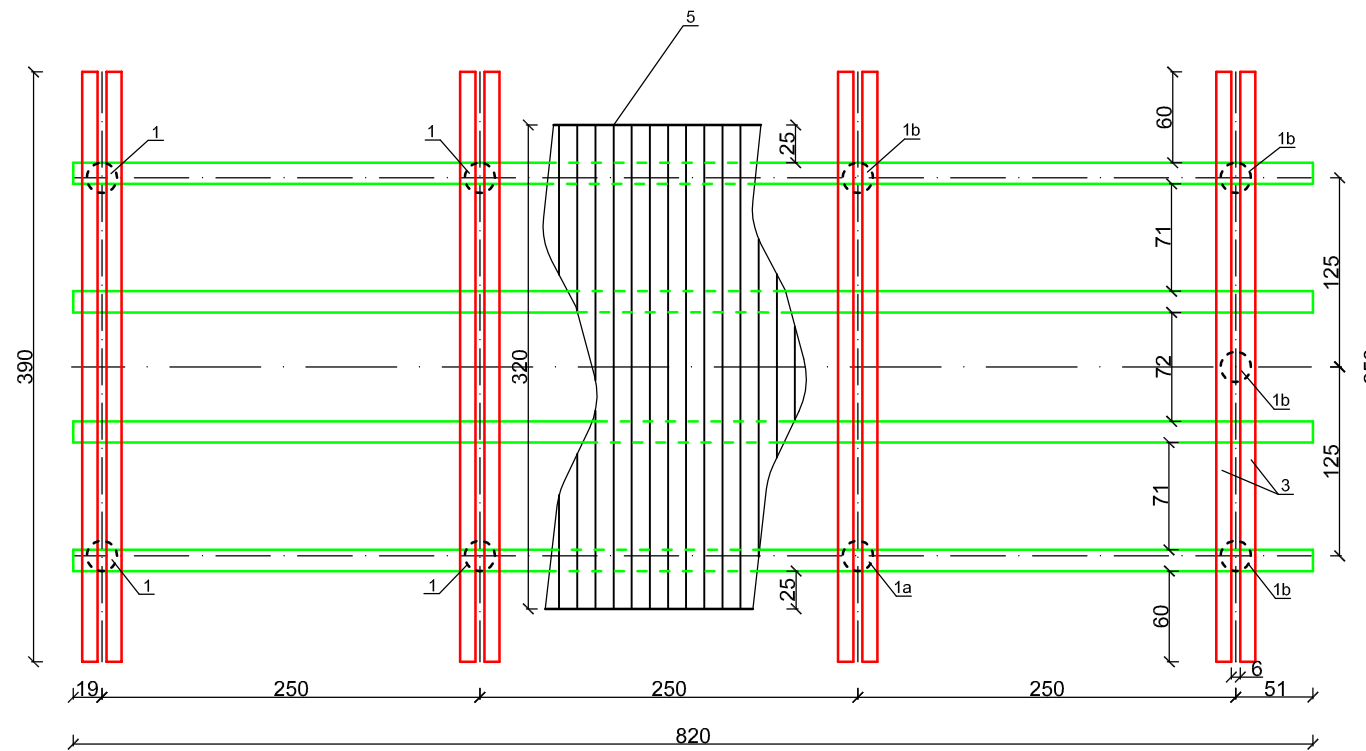

Oznaczenia:

- 1 - pal $\varnothing 200\text{mm}$, $L=4,50\text{m}$ - 4 szt.
- 1a - pal $\varnothing 200\text{mm}$, $L=3,80\text{m}$ - 2 szt.
- 1b - pal $\varnothing 200\text{mm}$, $L=2,00\text{m}$ - 3 szt.
- ▭ 3 - legar poprzeczny $160 \times 100\text{mm}$, $L=3,90\text{m}$ - 8 szt.
- ▭ 4 - legar podłużny $140 \times 140\text{mm}$, $L=8,20\text{m}$ - 4 szt.
- ▭ 5 - deski pomostu $120 \times 80\text{mm}$, $L=3,20\text{m}$ - $26,24\text{m}^2$

Materiały:

1. pale i odkosy pali: drewno dębowe klasy D40
2. pozostałe elementy konstrukcyjne:
 tarcia iglasta klasy II (wg PN-75/D96000)