



RZUT PRZYZIEMIA skala 1:50

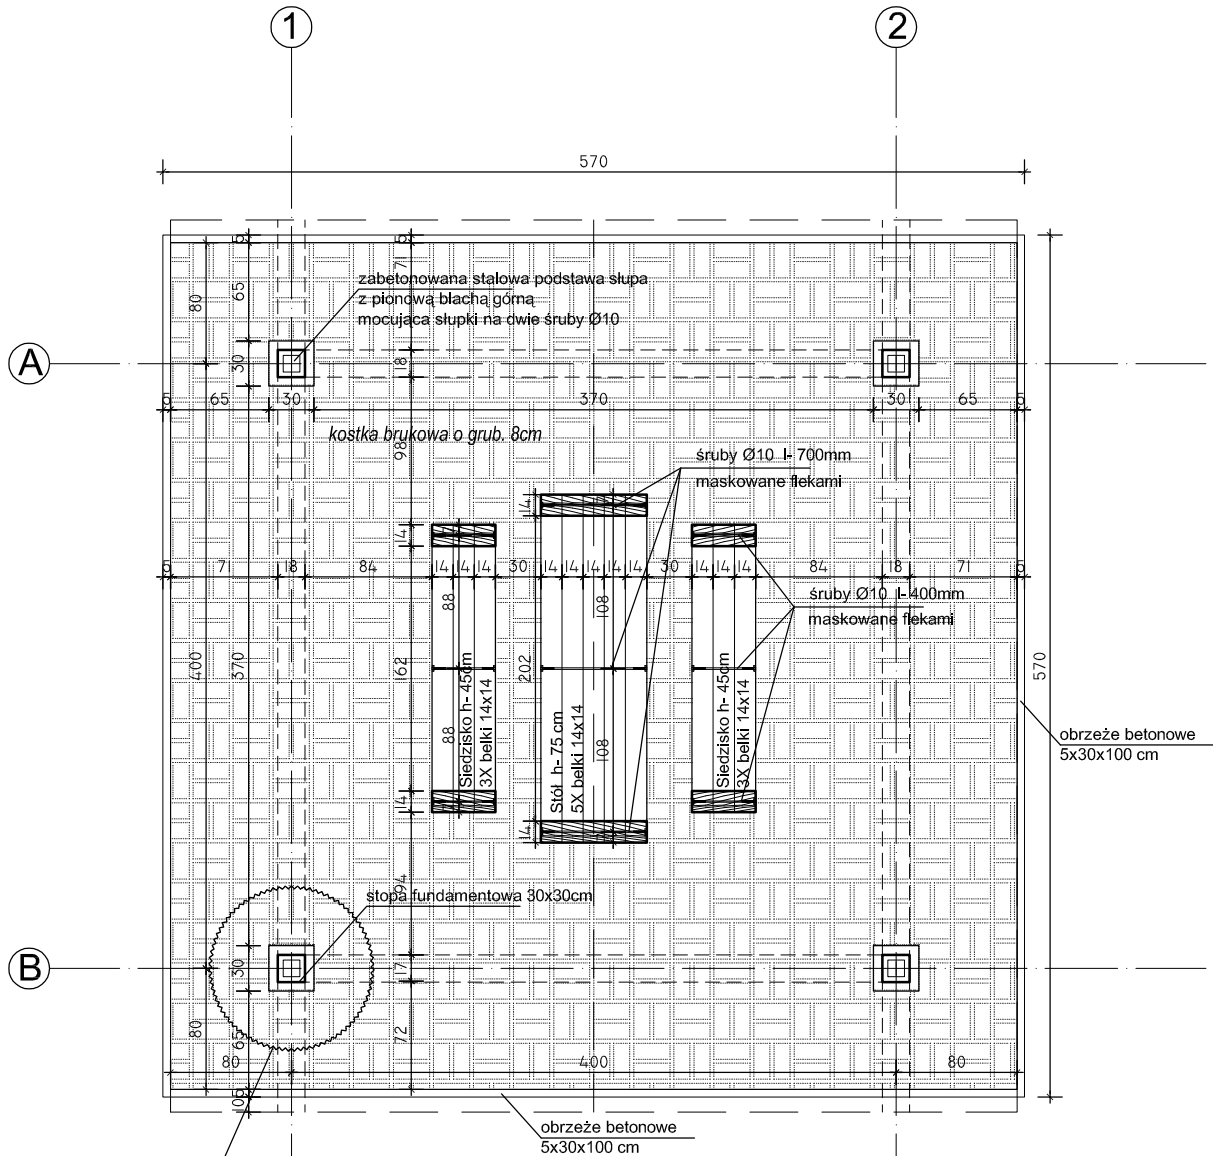

stopa fundamentowa 30x30cm
 Beton B-25
 Stal B500SP

strzemiona Ø6mm
 rozstaw co 20cm

pręty stalowe
 4X Ø14mm

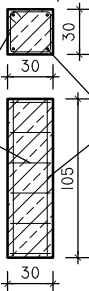

Nazwa:	PROJEKT WIATY OCHRONNEJ ,STOŁU ORAZ ŁAWY		
Inwestor:	Gmina Krasnobród ul. 3 Maja 36 ,22-440 Krasnobród		
Treść:	rzut przyziemia	Skala: 1:50	1 Nr rys.
Faza:	PROJEKT BUDOWLANO-WYKONAWCZY	Data: VIII 2017	

Autorzy:	 Rynek Wielki 7/ 2 ,22-400 ZAMOŚĆ NIP 922-302-32-96	
Projektował:	mgr inż. arch. KONSTANTY RADZIK upr. bud. 149/LBOKK/2016	Podpis: