


RZUT WIĘŻBY DACHOWEJ skala 1:50

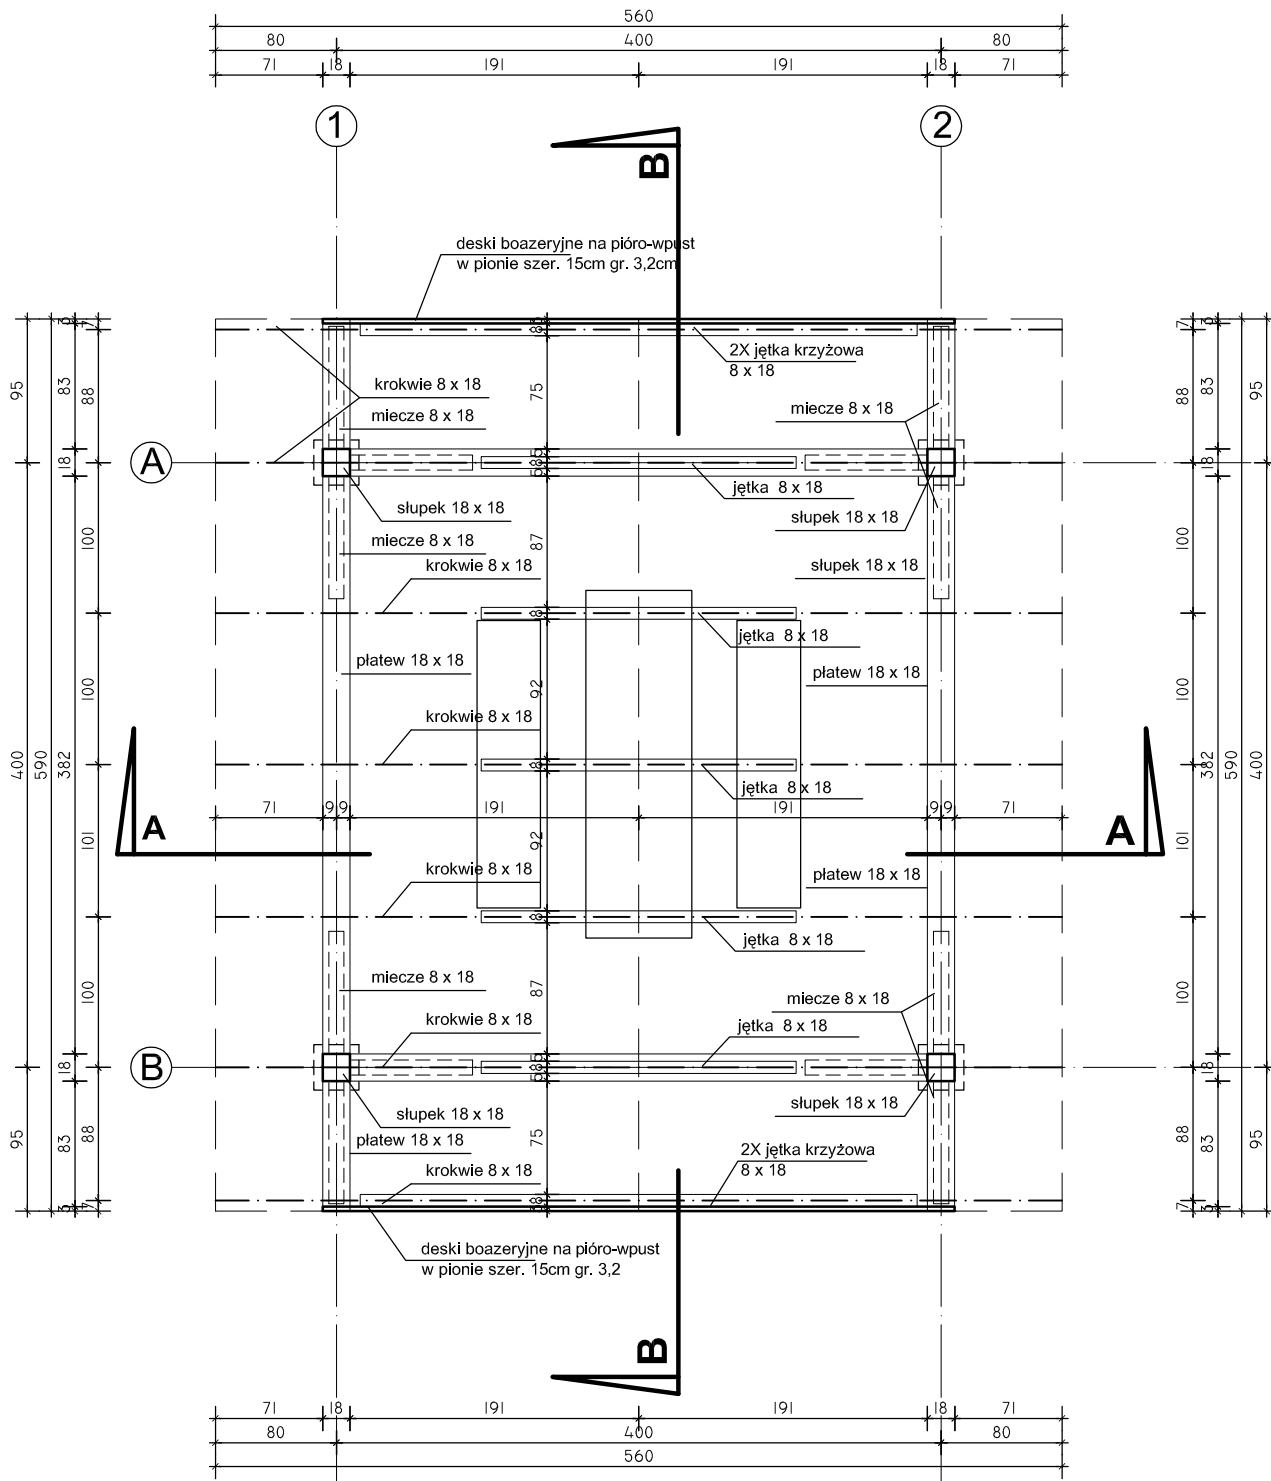

Nazwa:	PROJEKT WIATY OCHRONNEJ ,STOŁU ORAZ ŁAWY		
Inwestor:	Gmina Krasnobród ul. 3 Maja 36 ,22-440 Krasnobród		
Treść:	rzut więźby dachowej	Skala: 1:50	4 Nr rys.
Faza:	PROJEKT BUDOWLANO-WYKONAWCZY		
Autorzy:	RA Radzik Architekci Rynek Wielki 71 2.22-400 ZAMOŚĆ NIP 922-302-32-96		
Projektował:	mgr inż. arch. KONSTANTY RADZIK upr. bud. 149/LBOKK/2016		Podpis: