


ELEWACJA FRONTOWA skala 1:50

WERSJA -B-

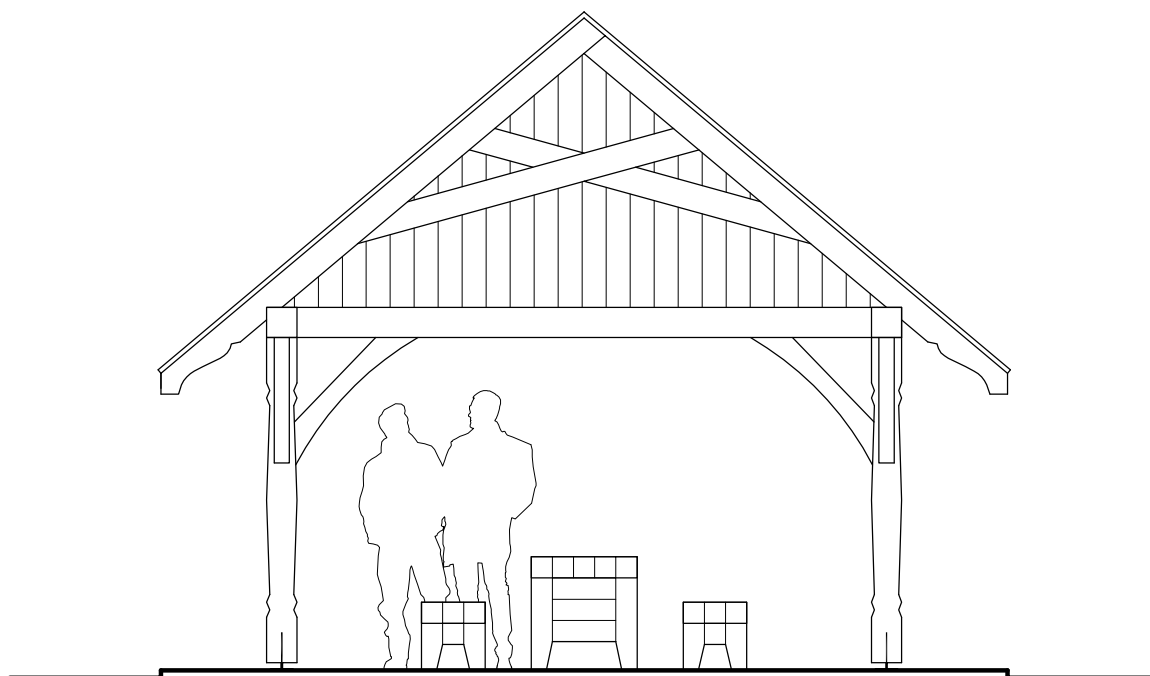

Nazwa:	PROJEKT WIATY OCHRONNEJ ,STOŁU ORAZ ŁAWY		
Inwestor:	Gmina Krasnobród ul. 3 Maja 36 ,22-440 Krasnobród		
Treść:	elewacja frontowa wersja -B-	Skala: 1:50	7 Nr rys.
Faza:	PROJEKT BUDOWLANO-WYKONAWCZY	Data: VIII 2017	
Autorzy:	RA Radzik Architekci Rynek Wleki 7/ 2 ,22-400 ZAMOŚĆ NIP 922-302-32-96		
Projektował:	mgr inż. arch. KONSTANTY RADZIK upr. bud. 149/LBOKK/2016	Podpis:	