


Pomost widokowy  
 skala 1:50  
 Rzut z góry

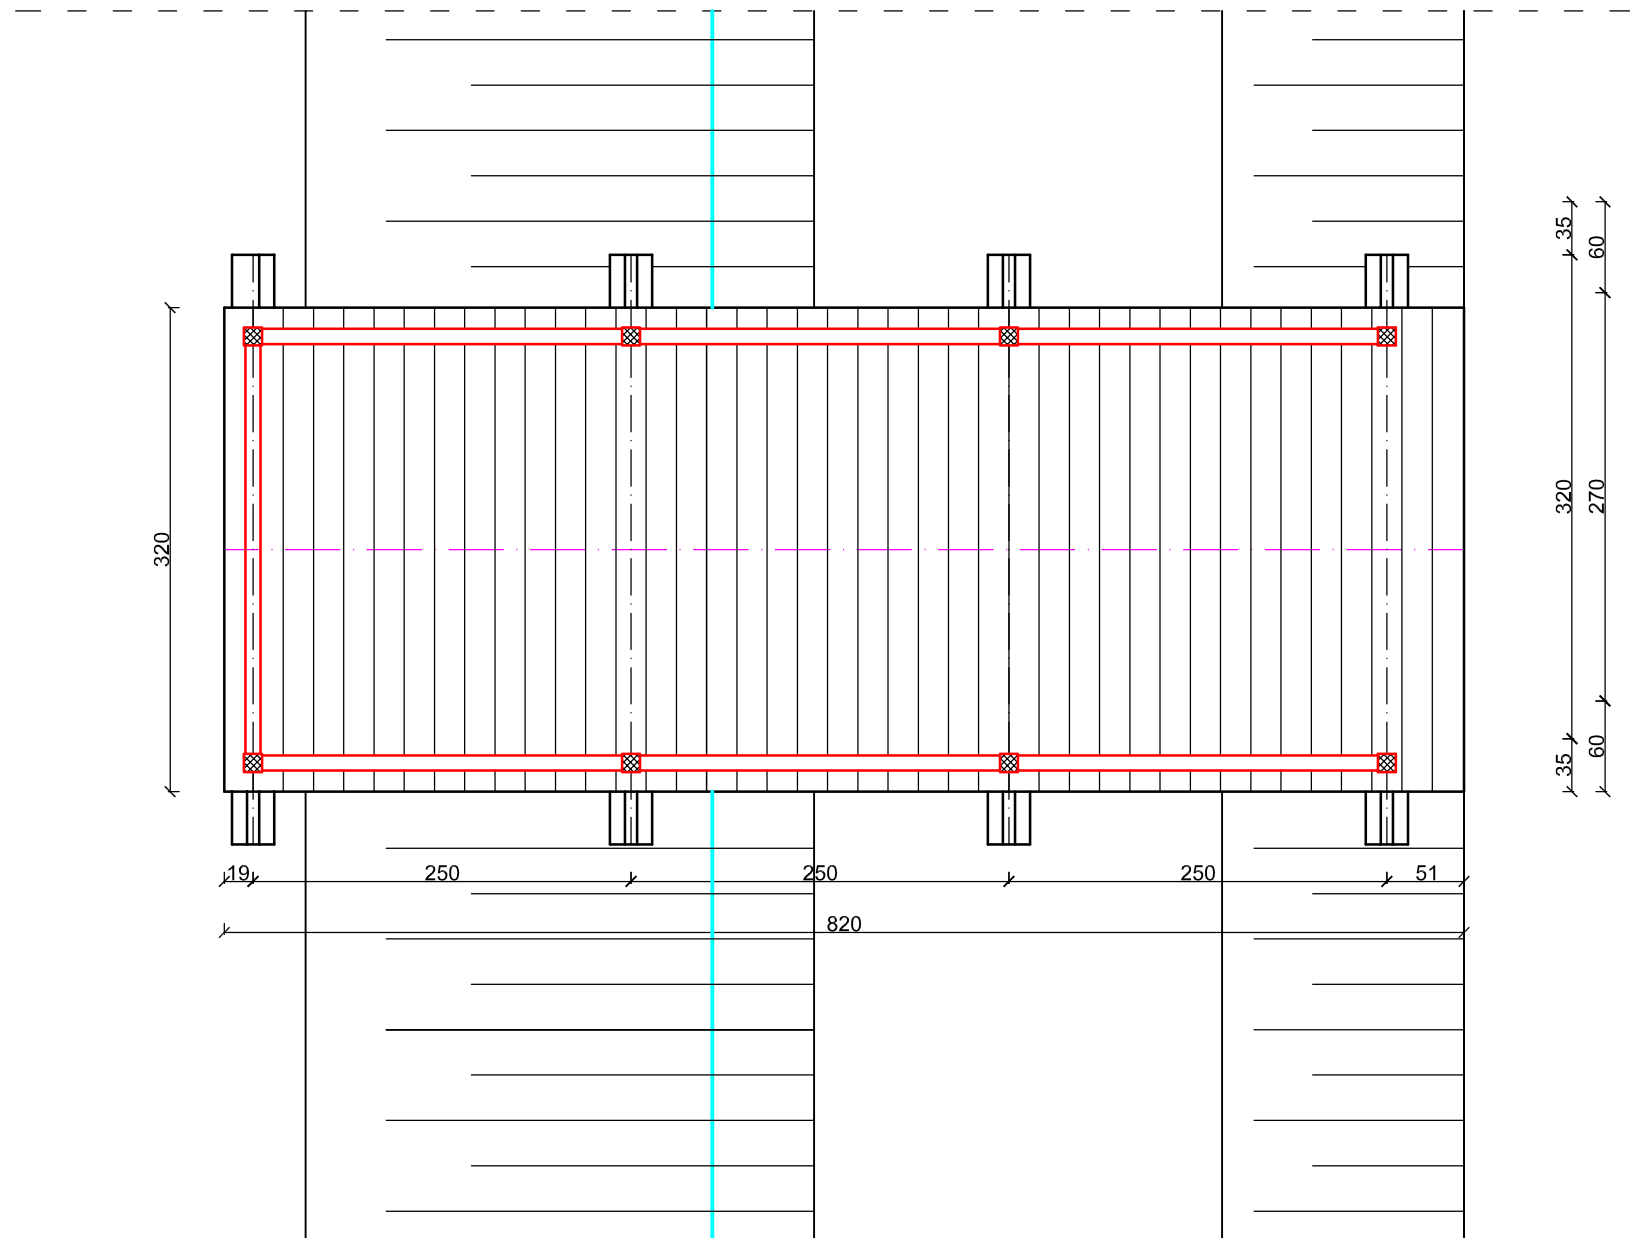

<b>Inwestor:</b> Gmina Krasnobród ul. 3-go Maja 36, 22-440 Krasnobród		Zał. nr 7
<b>Nazwa zadania:</b> Rozbudowa terenów rekreacyjnych i turystyczn. wokół Zalewu w Krasnobrodzie w kierunku turystyki wodnej		stad. dok. <b>PB</b>
<b>Nazwa obiektu:</b> Budowa kładek (pomostów przy zbiorniku wodnym Zalew w Krasnobrodzie)		branża <b>hydrotech.</b>
<b>Nazwa rysunku:</b> Pomost widokowy- rzut z góry		Skala: 1:50
Imię i nazwisko	Podpis	Data
<b>Projektant:</b> mgr inż. Adam Niedabyłski upr. bud. UAN-II-8387/57/86 specj. wodno-melioracyjna		07.2017
<b>Sprawdzający:</b> mgr inż. Eugeniusz Daciuk upr. bud.LUB-0262.ZOOK/11 specj. konstrukcyjno-budowlana		07.2017