


Pomost do cumowania
skala 1:30

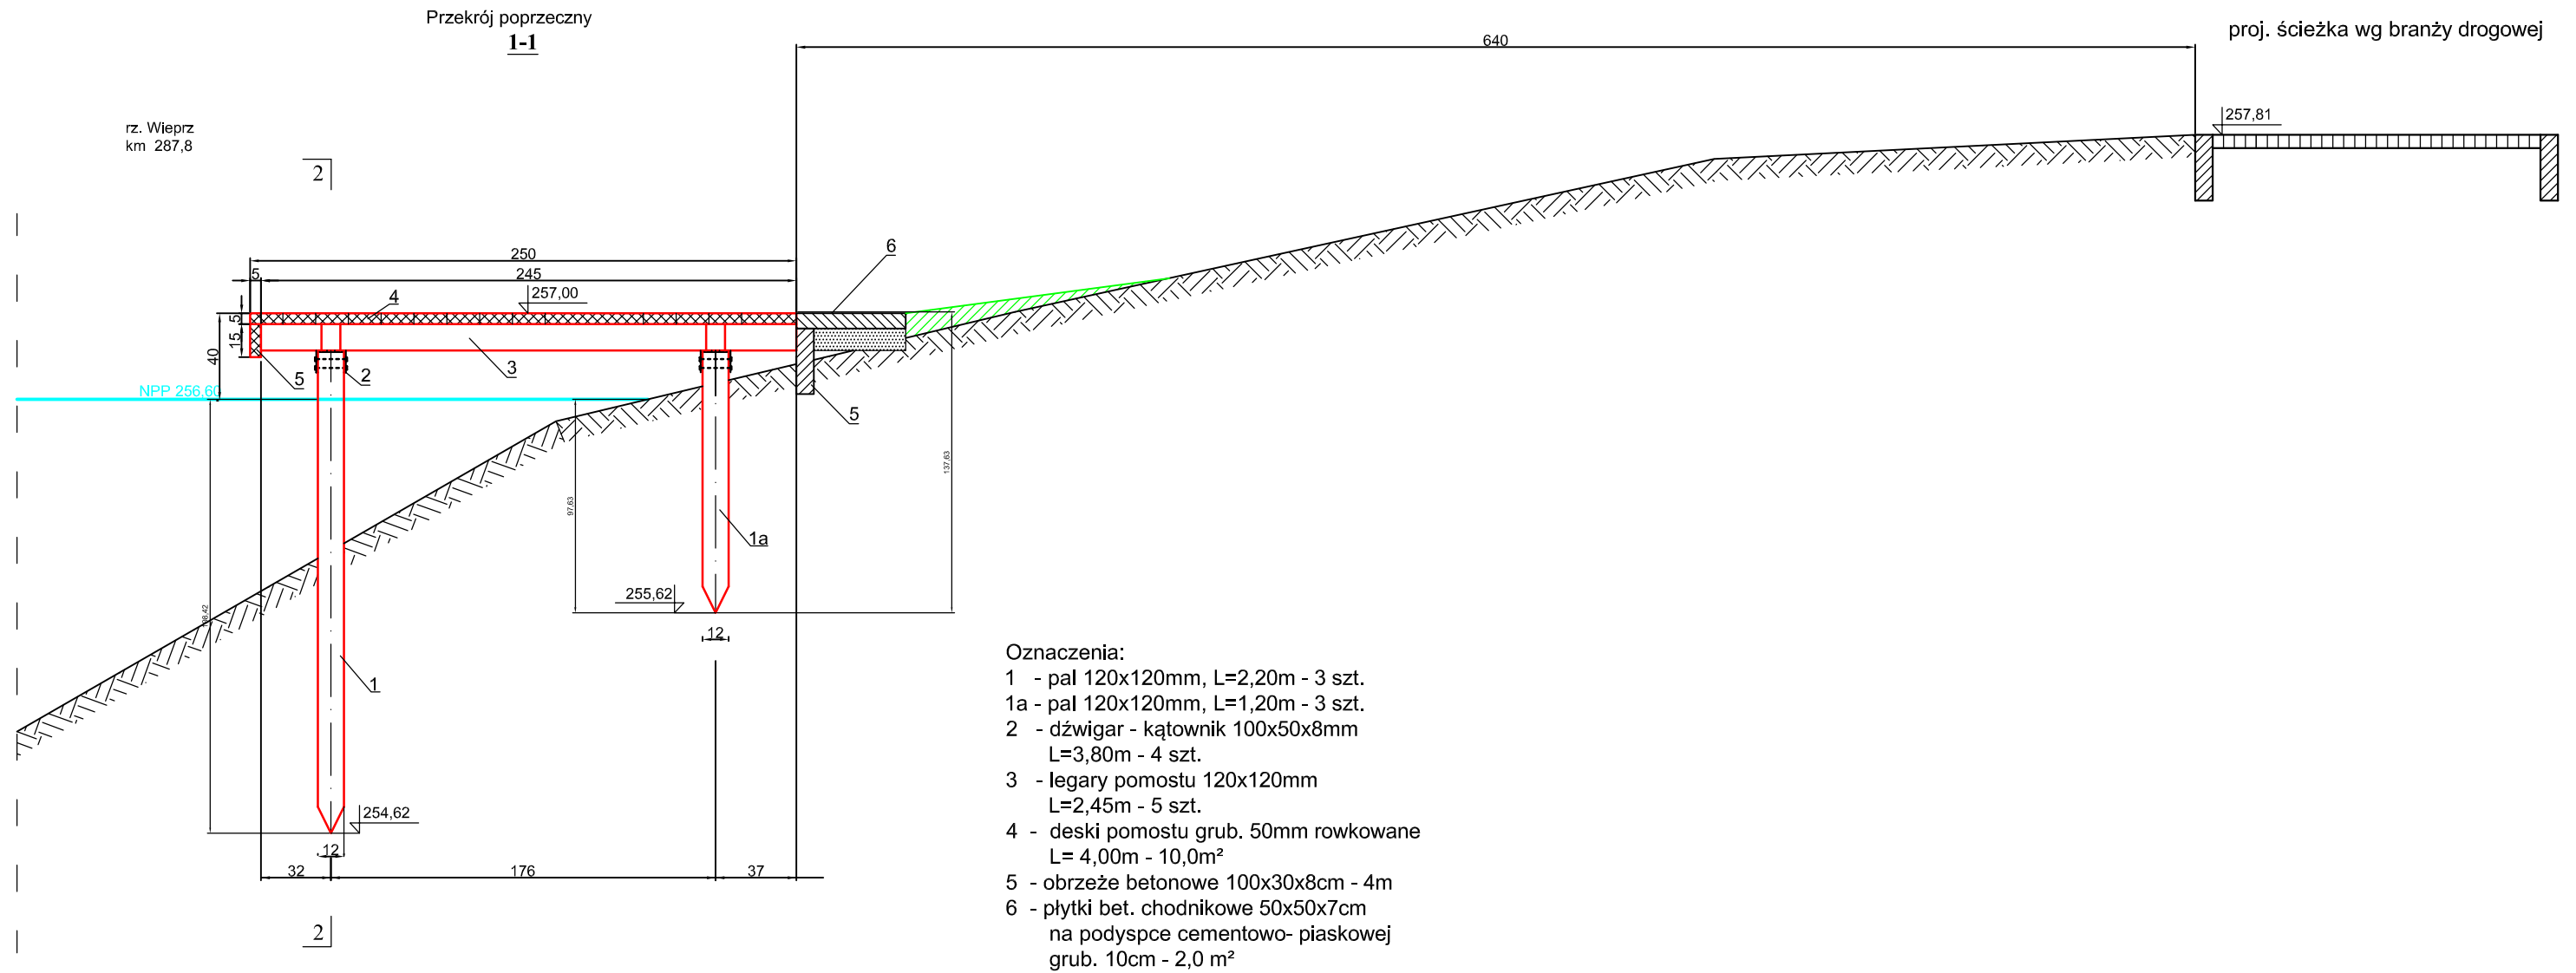

Investor:	Gmina Krasnobród ul. 3-go Maja 36, 22-440 Krasnobród	Zał. nr 8
Nazwa zadania:	Rozbudowa terenów rekreacyjnych i turystycznych wokół Zalewu w Krasnobrodzie w kierunku turystyki wodnej	stad. dok. PB
Nazwa obiektu:	Budowa kładek (pomostów przy zbiorniku wodnym Zalew w Krasnobrodzie)	branża hydrotech.
Nazwa rysunku:	Pomost do cumowania- przekrój poprzeczny	Skala: 1:30
Imię i nazwisko	Podpis	Data
Projektant: mgr inż. Adam Niedabyłski upr. bud. UAN-II-8387/57/86 specj. wodno-melioracyjna		07.2017
Sprawdzający: mgr inż. Eugeniusz Daciuk upr. bud.LUB/0262/ZOOK/11 specj. konstrukcyjno-budowlana		07.2017