


Słupek barierki - nr 6  
skala 1:10

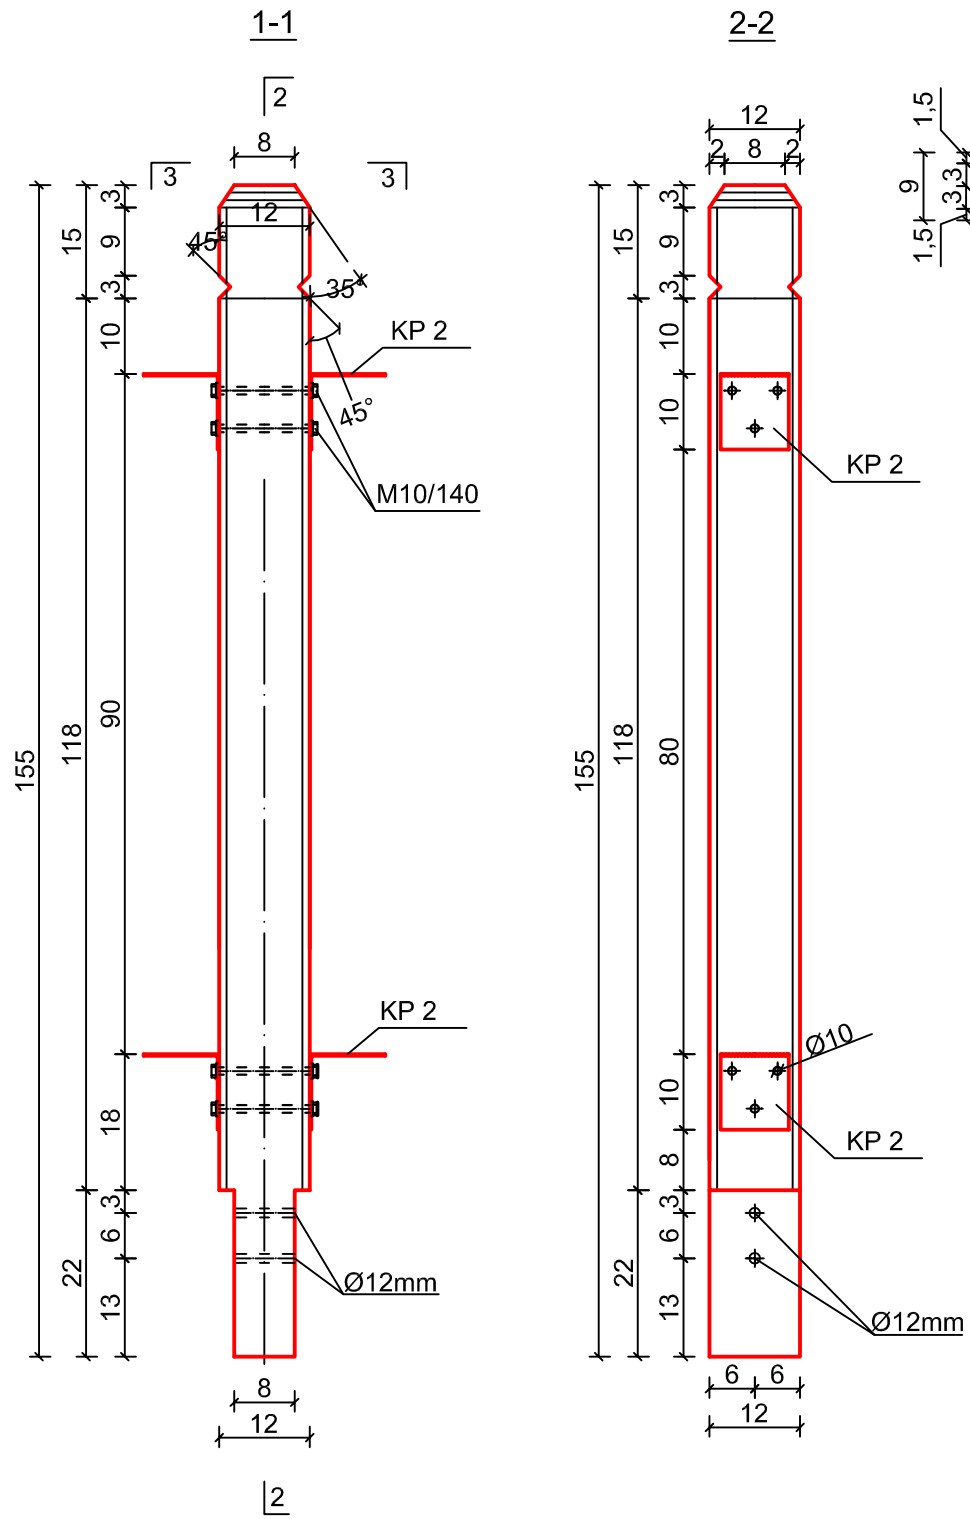

wykonać: 14 szt.

Odkos słupka barierki - nr 7  
skala 1:10

Rys. 2.6

