


Słupek barierki - nr 6
skala 1:10

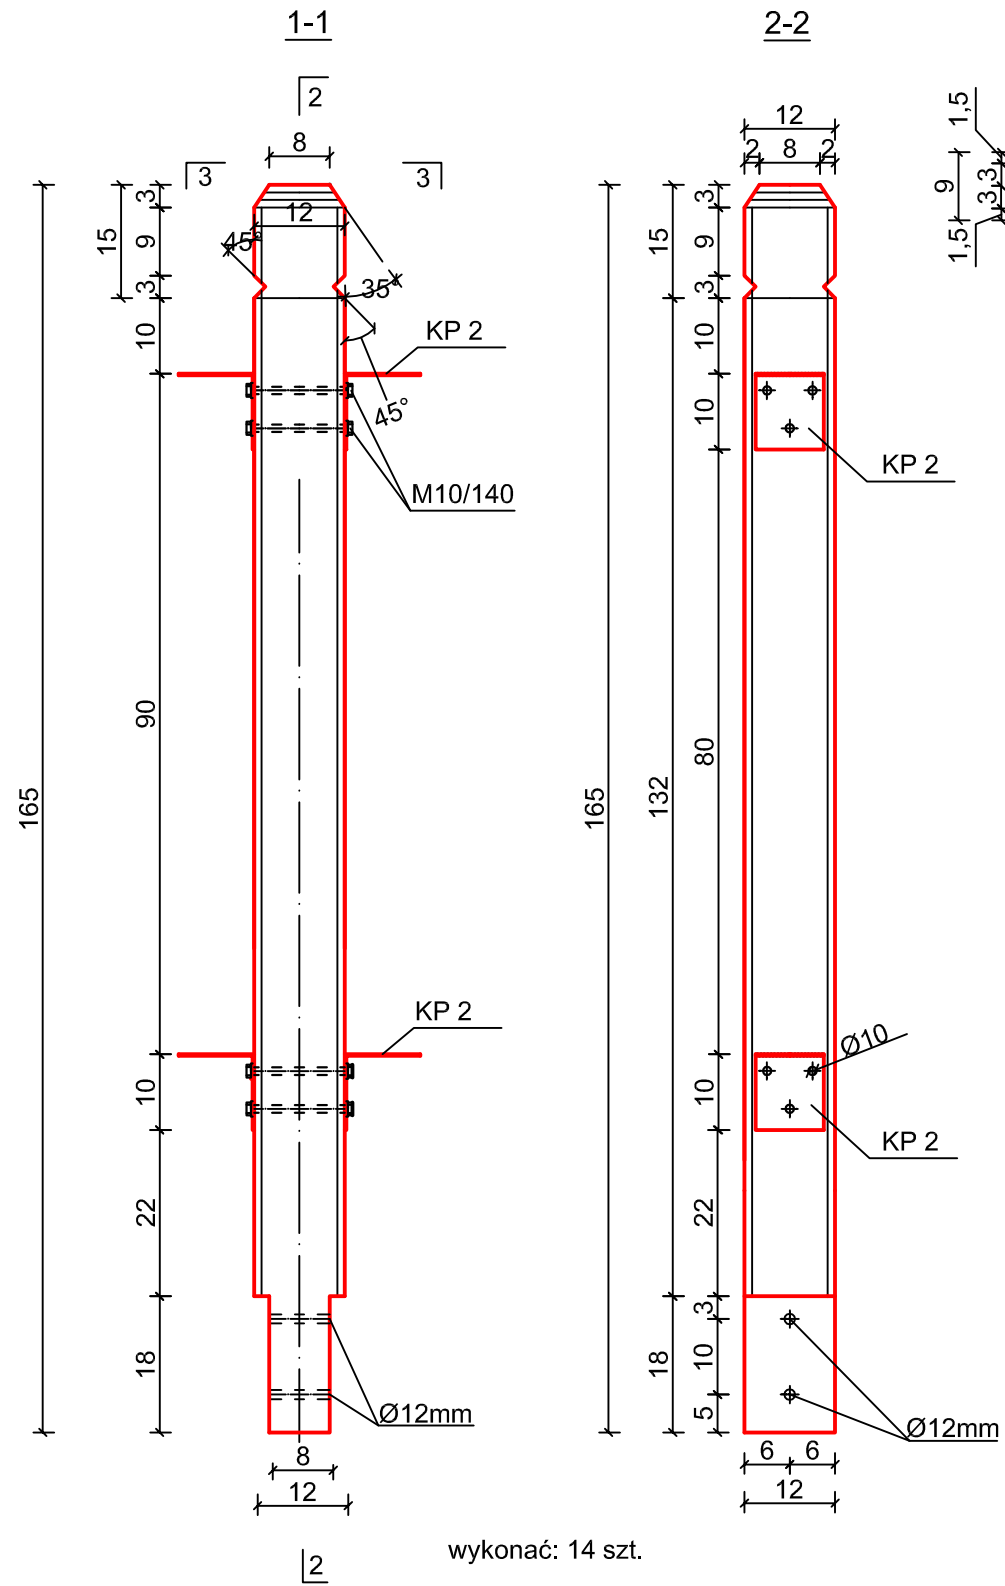

Odkos słupka barierki - nr 7
skala 1:10

