


Pomost do cumowania
skala 1:30

Rys. 4.0

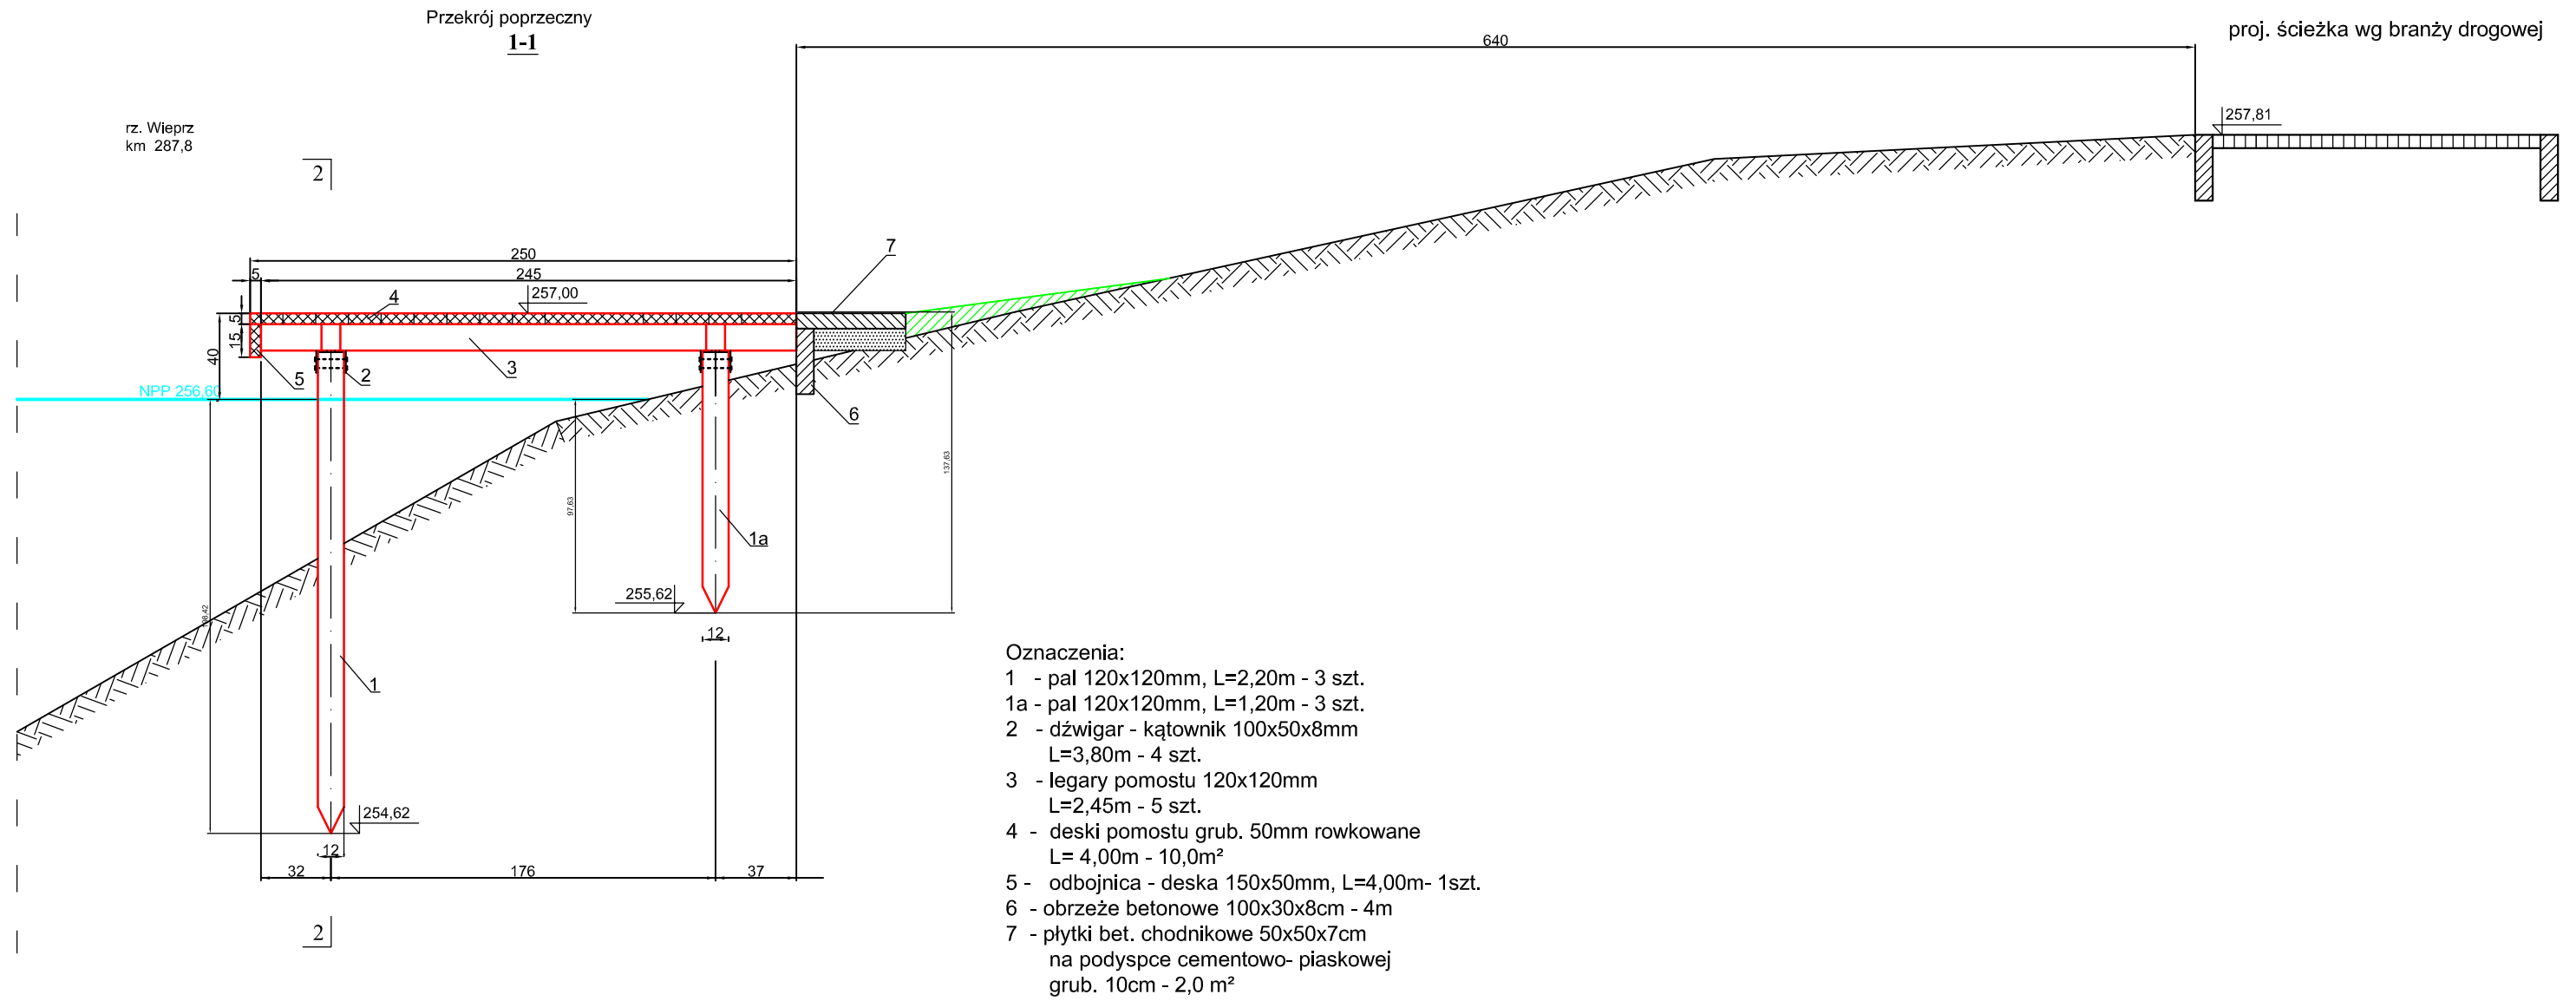

Materiały:

1. Pale: drewno dębowe lite klasa II
2. Pozostałe elementy drewniane: drewno lite sosnowe klasy II (wg PN-75/D96000)