


PRZEKRÓJ A-A skala 1:50

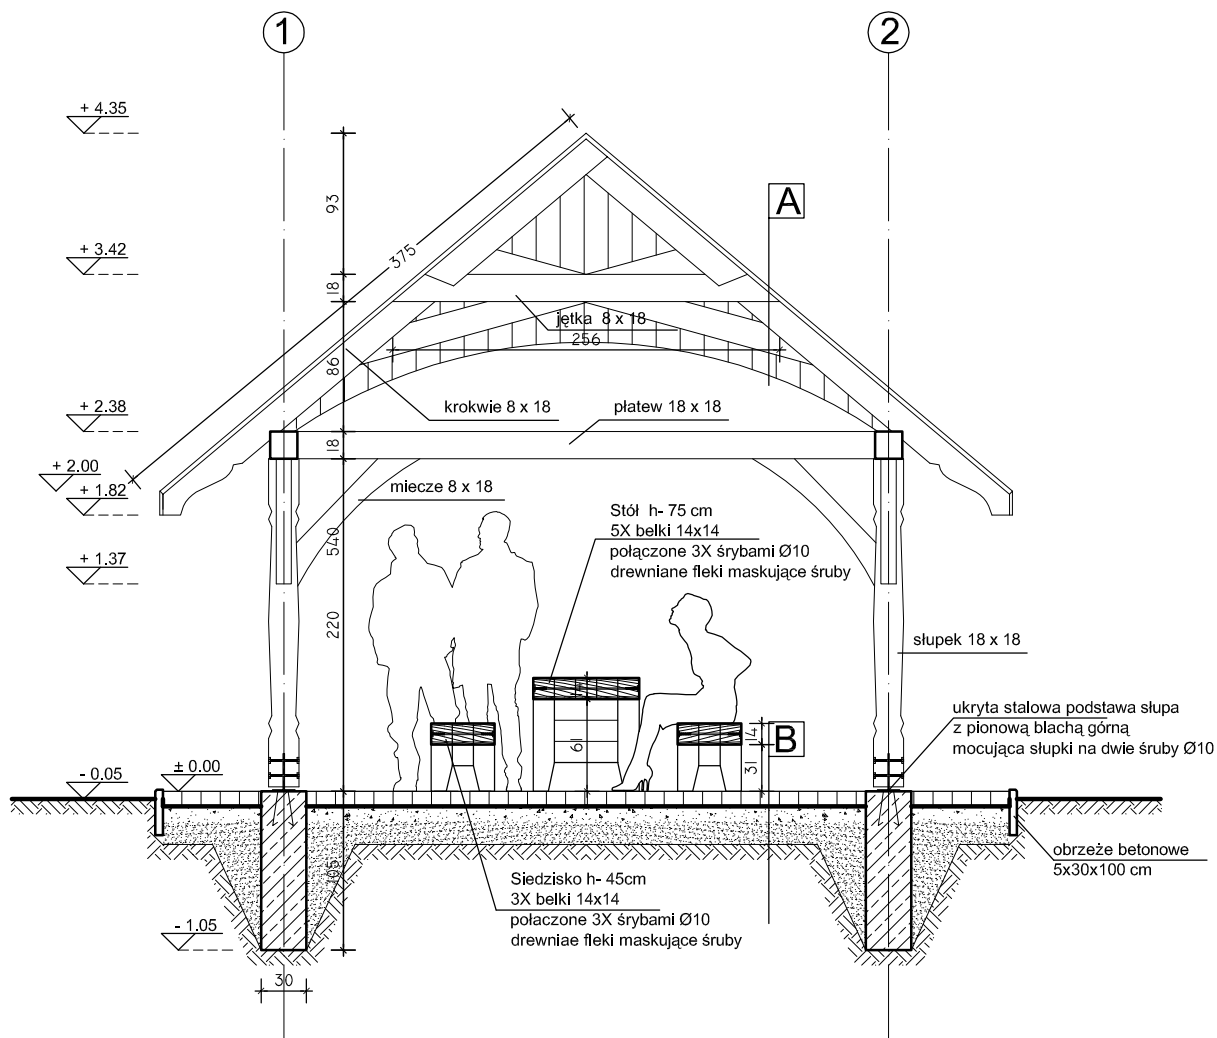


A

pokrycie dachu -gont bitumiczny
 papa podkładowa
 deskowanie pełne deski boazeryjne szer. 15cm gr 3.2 cm
 krokwie 8X18cm

B

kostka brukowa o grub. 8cm
 podsypka cementowo-piaskowa 5cm.
 podbudowa z tłuczni kamiennego stabilizowanego mechanicznie grub. 10cm.
 warstwa z piasku o grub. 10cm.
 grunt rodzimy

Nazwa:	PROJEKT WIATY OCHRONNEJ ,STOŁU ORAZ ŁAWY		
Inwestor:	Gmina Krasnobród ul. 3 Maja 36 ,22-440 Krasnobród		
Treść:	przekrój A-A	Skala: 1:50	2 Nr rys.
Faza:	PROJEKT BUDOWLANO-WYKONAWCZY	Data: VIII 2017	
Autorzy:	 RA Radzik Architekci Rynek Wleki 7/ 2 ,22-400 ZAMOŚĆ NIP 922-302-32-96		
Projektował:	mgr inż. arch. KONSTANTY RADZIK upr. bud. 149/LBOKK/2016		Podpis: