

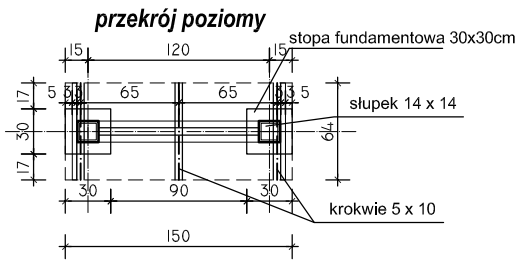



TABLICA INFORMACYJNA skala 1:50

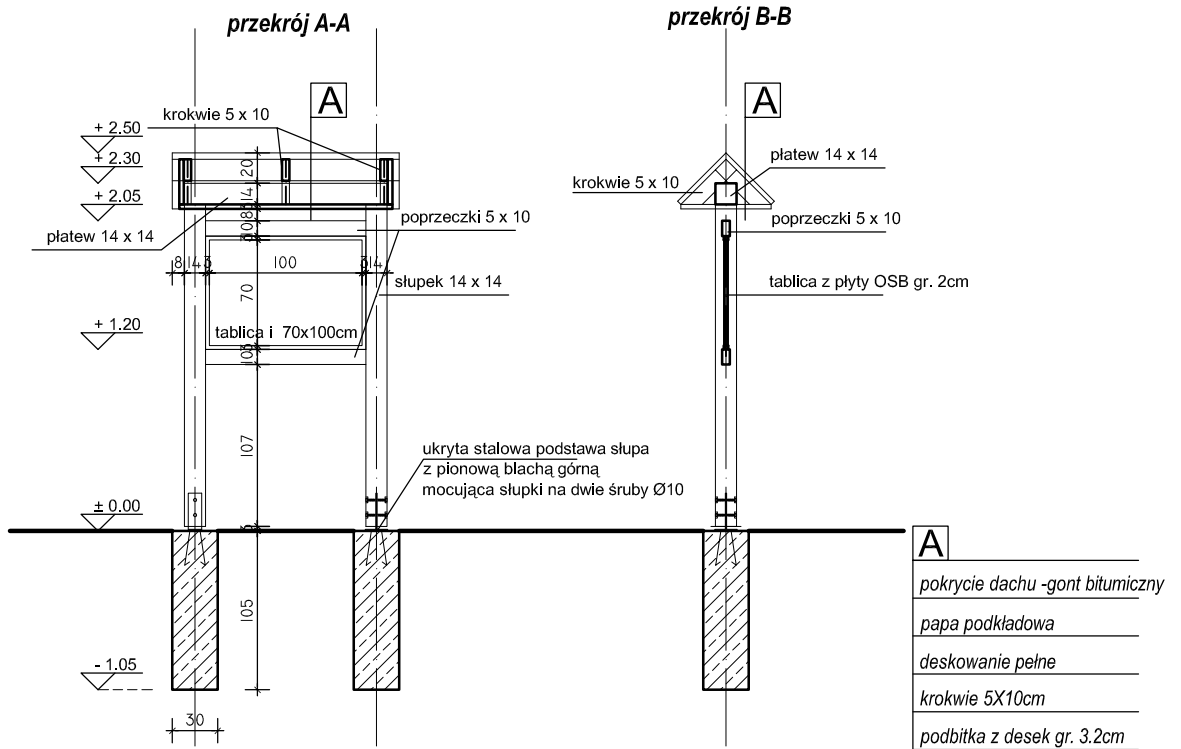

widok front

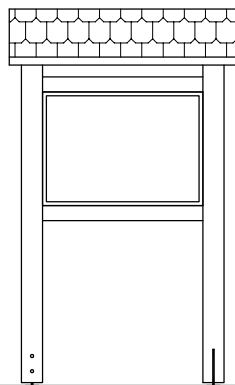

widok bok

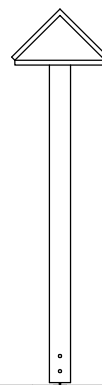

Nazwa:	PROJEKT TABLICY INFORMACYJNEJ		
Inwestor:	Gmina Krasnobród ul. 3 Maja 36 ,22-440 Krasnobród		
Treść:	Rzyty i widok	Skala: 1:50	8
Faza:	PROJEKT BUDOWLANO-WYKONAWCZY	Data: VIII 2017	
Autorzy:	RA Radzik Architekci Rynek Wielki 7/ 2 ,22-400 ZAMOŚĆ NIP 922-302-32-96		
Projektował:	mgr inż. arch. KONSTANTY RADZIK upr. bud. 149/LBOKK/2016		Podpis: