PRZEKRÓJ A-A
skala 1:25

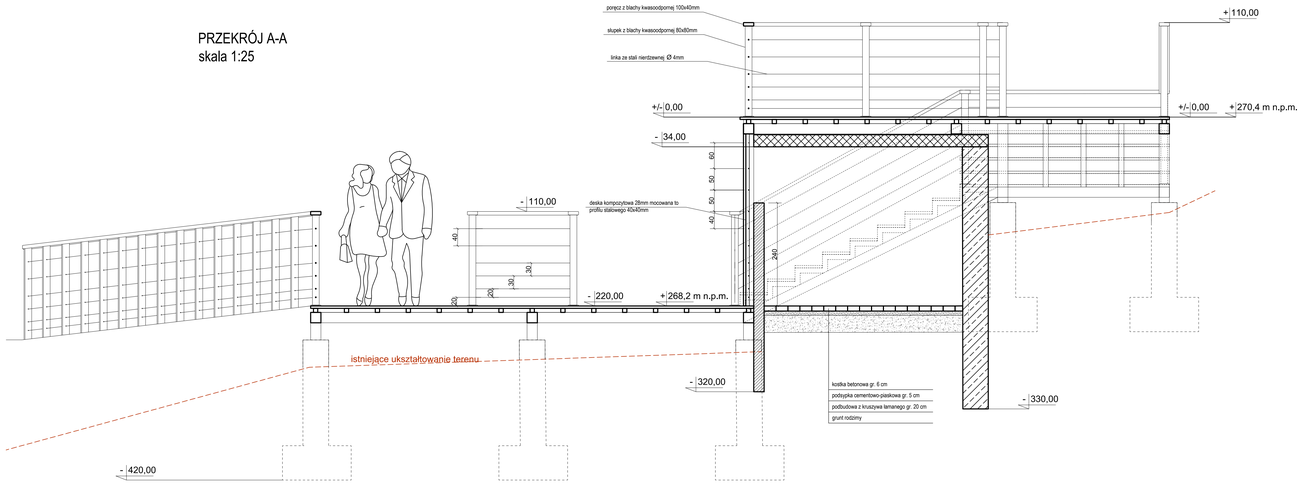

RZUT

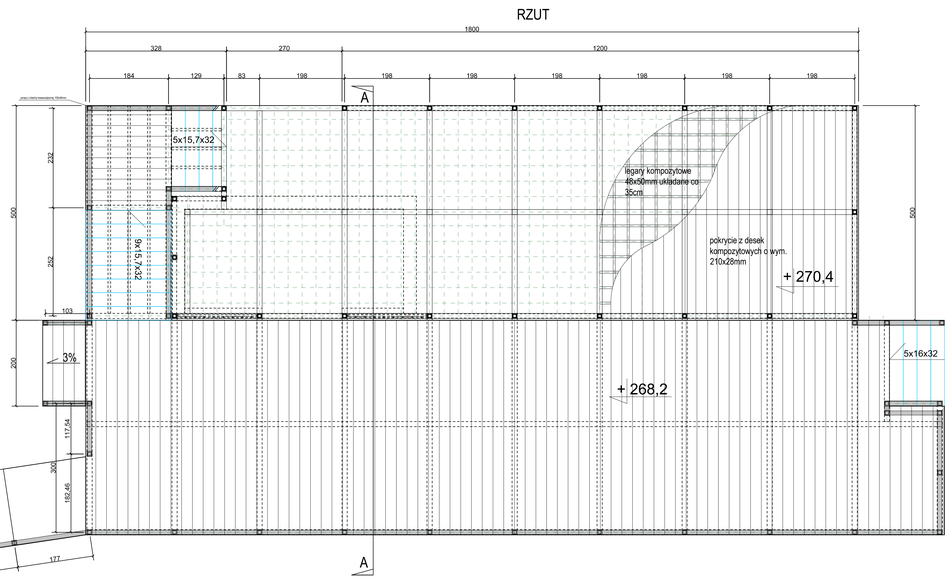

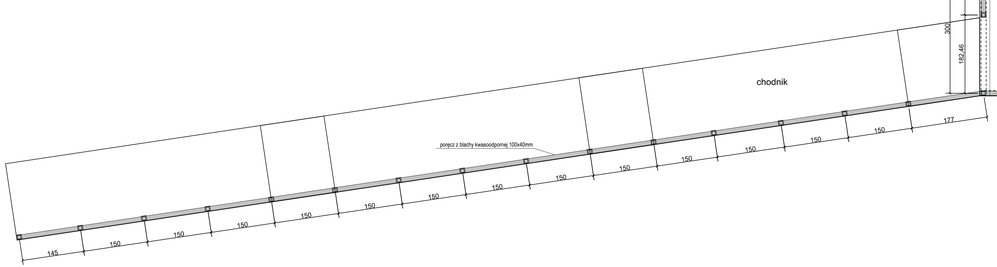

Landsart
ul. Sanocka 9/14, 30-625 Kraków, oddział Zamość
ul. Bohaterów Monte Cassino 4 /18, 22-400 Zamość
NIP 679-279-83-67, REGON 120693539
tel. +48 502-423-506, www.LandSArt.pl

Przedsięwzięcie:	Zachowanie i udostępnianie najcenniejszych elementów dziedzictwa naturalnego w Krasnobrodzie poprzez budowę, zagospodarowanie terenu terenu/gmin przy zbiorniku wodnym zalew z elementami małej architektury, zagospodarowanie parku na terenie zespołu pałacowo-parkowego, przystosowanie do pełnienia funkcji turystycznej wraz z elementami małej architektury, tablicy informacyjnej w formie „arkusz", brama spacerowych i chodników na terenie zespołu pałacowo-parkowego przy ulicach/ruch pieszych, ścieżki rowerowej, ścieżki dydaktycznej, placu wielofunkcyjnego, fontanny wodnej, ławek, koszy wejściowej na teren parku zespołu pałacowo-parkowego, drogowej/ulicznej.		
Adres obiektu:	**Dz. nr 1228, arkr. 19, jednostka ew. 062004_4 Krasnobrod, obręb 062004_4.0001 Miasto Krasnobród** Dz. nr 1222 i 1225, arkr. 22, jednostka ew. 062004_4 Krasnobród, obręb 062004_4.0001 Miasto Krasnobród; Dz. nr 1227/5, arkr. 19, jednostka ew. 062004_4 Krasnobród, obręb 062004_4.0001 Miasto Krasnobród		
Adres inwestora:	Gmina Krasnobród ul. 3 Maja 36 22-460 Krasnobród	Skala: 1:50	
Etap opracowania:	PROJEKT BUDOWLANY	Data: marzec 2017	
Tytuł rysunku:	Tanks rzut, przekrój A-A	Nr rysunku:	12

Zespół projektowy

Imię i nazwisko	Branża	Nr uprawnień	Podpis
mgr inż. arch. Jan Radzik	architektura	ANB-513/16781	
mgr inż. arch. kraj. Grzegorz Kukuła	architektura		
mgr inż. arch. kraj. Szymon Urbańczyk	architektura		

Sprawdzający

mgr inż. arch. Konstanty Radzik	architektura	149/LBOKK/2016	